Bebauungsplan "Watzelsdorfer Straße - 2. Änderung und Erweiterung"

Gemeinde Sontheim an der Brenz
Gemarkung Sontheim, Flur 1
Landkreis Heidenheim

M 1 : 500
(im Original)

0 m 10 m 20 m 30 m 40 m 50 m

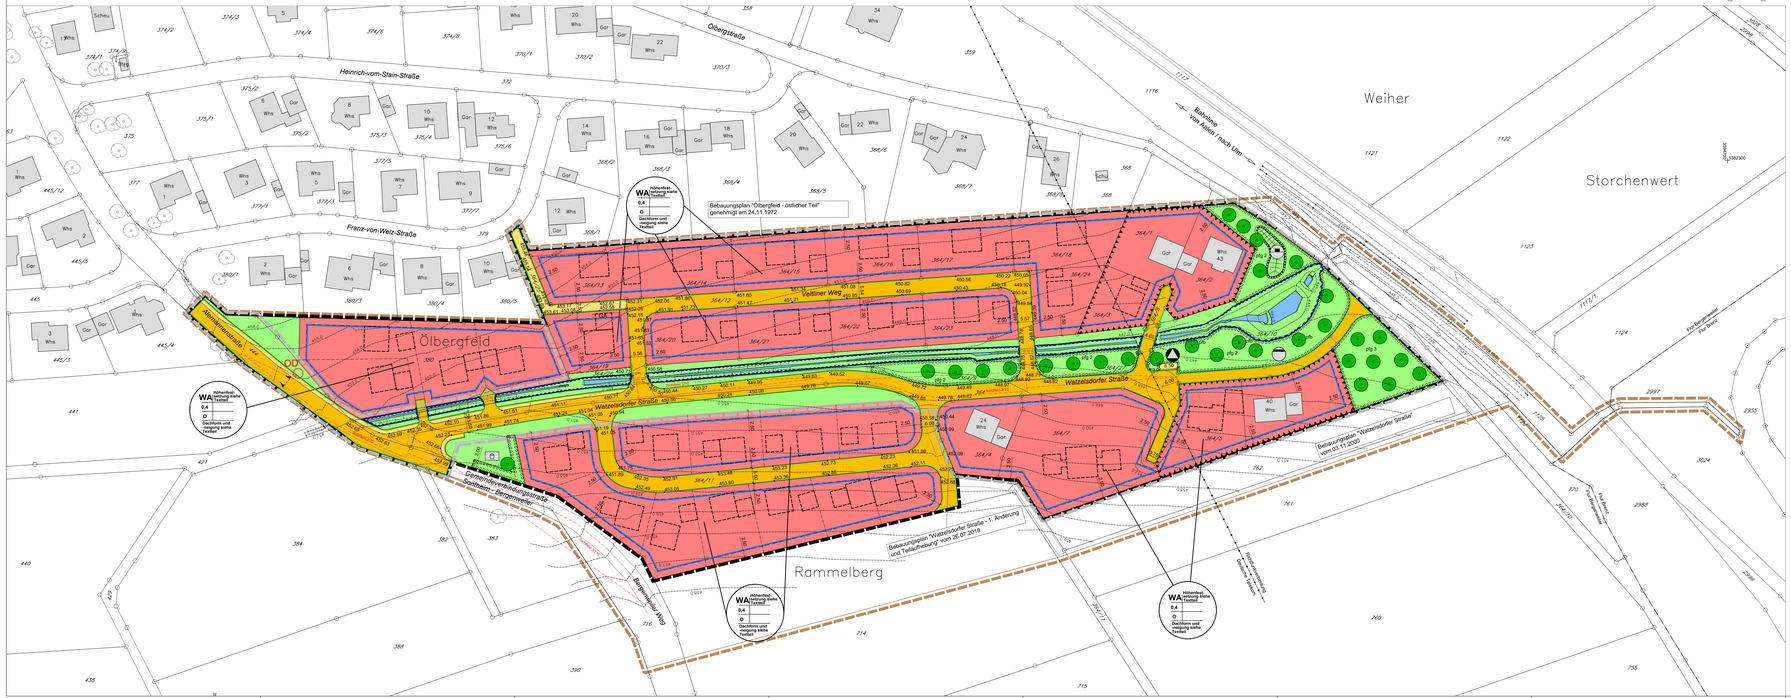
Ölbergfeld
Weiher
Storchenwert
Rammelberg
Obergasse
Heinrich-vom-Stein-Straße
Franz-von-Weiz-Straße
Veltliner Weg
Watzelsdorfer Straße
Bahnlinie von Aalen / nach Ulm
Bebauungsplan "Obergfeld - ostlicher Teil" genehmigt am 24.11.1972
Bebauungsplan "Watzelsdorfer Straße - 1. Änderung und Teilaufhebung" vom 26.07.2018
Bebauungsplan "Watzelsdorfer Straße" vom 03.11.2000
WA Höhenfest. Nutzung siehe Textteil 0,4 O Dachform und -neigung siehe Textteil
Gemeinschaftsverwaltungsgebäude Sontheim - Bevingen
Bergheimer Weg
Alexanderstraße
Für Bepflanzen Ess Bäume
Für Bepflanzen Ess Bäume
Für Bepflanzen Ess Bäume