Bebauungsplan "Watzelsdorfer Straße - 2. Änderung und Erweiterung"

Gemeinde Sontheim an der Brenz
Gemarkung Sontheim, Flur 1
Landkreis Heidenheim

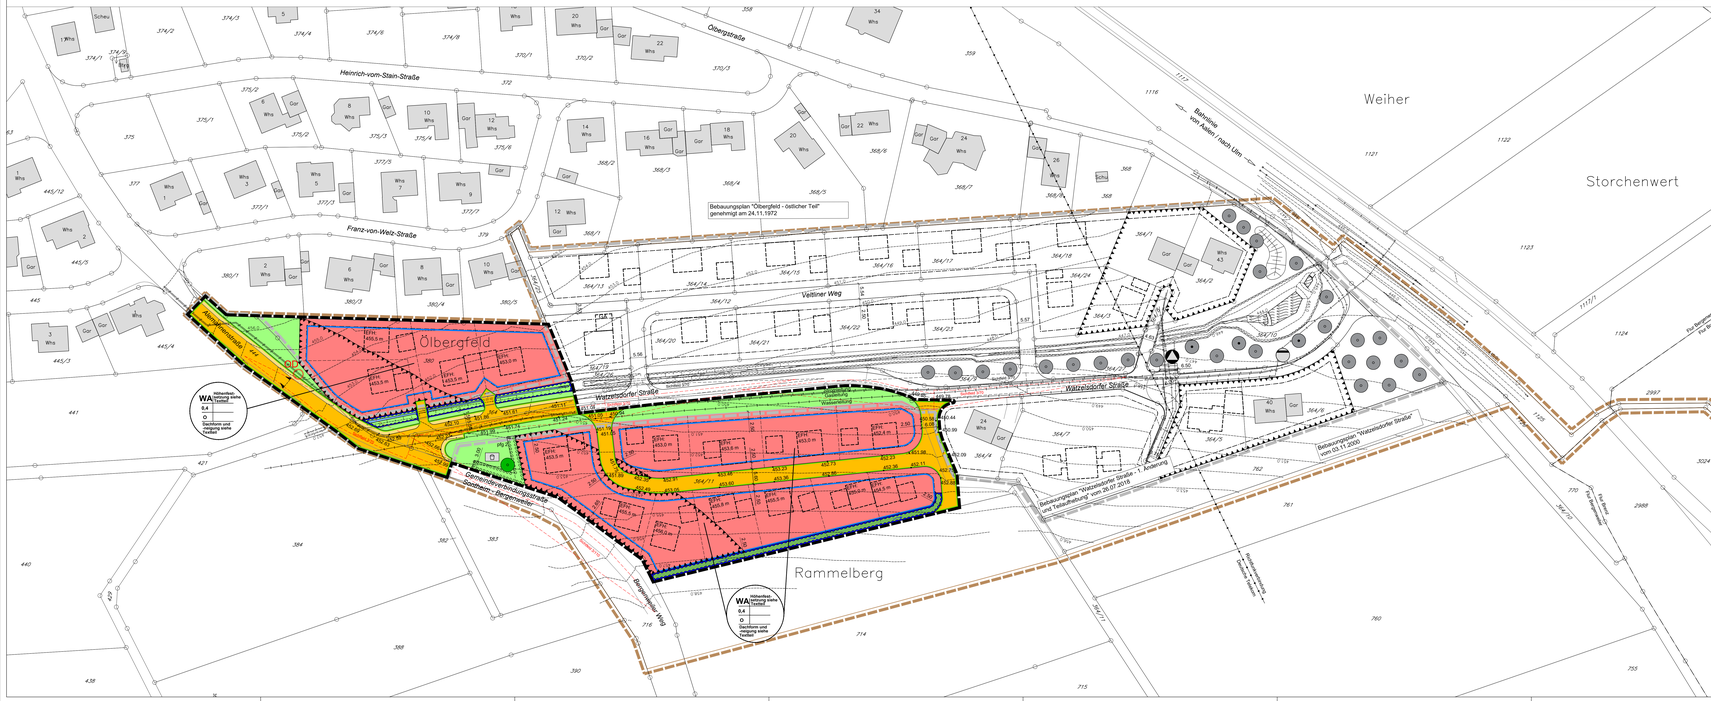
M 1 : 500
(im Original)
0 m 10 m 20 m 30 m 40 m 50 m
Obergstraße
Heinrich-vom-Stein-Straße
Franz-von-Weiz-Straße
Veltliner Weg
Watzelsdorfer Straße
Bergheimer Weg
Ölbergfeld
Rammelberg
Weiher
Storchenwert
Bebauungsplan "Obergfeld - östlicher Teil" genehmigt am 24.11.1972
Bebauungsplan "Watzelsdorfer Straße - 1. Änderung und Teilaufhebung" vom 26.07.2018
Bebauungsplan "Watzelsdorfer Straße" vom 03.11.2000
Baumhöhe von Allein / nach Ulm
Fernmeldekabel Deutsche Telekom
Fernmeldekabel Deutsche Telekom
Kfz-Stellplätze Fußballplatz
Kfz-Stellplätze Fußballplatz
Sportplatz
Sportplatz
Sport