


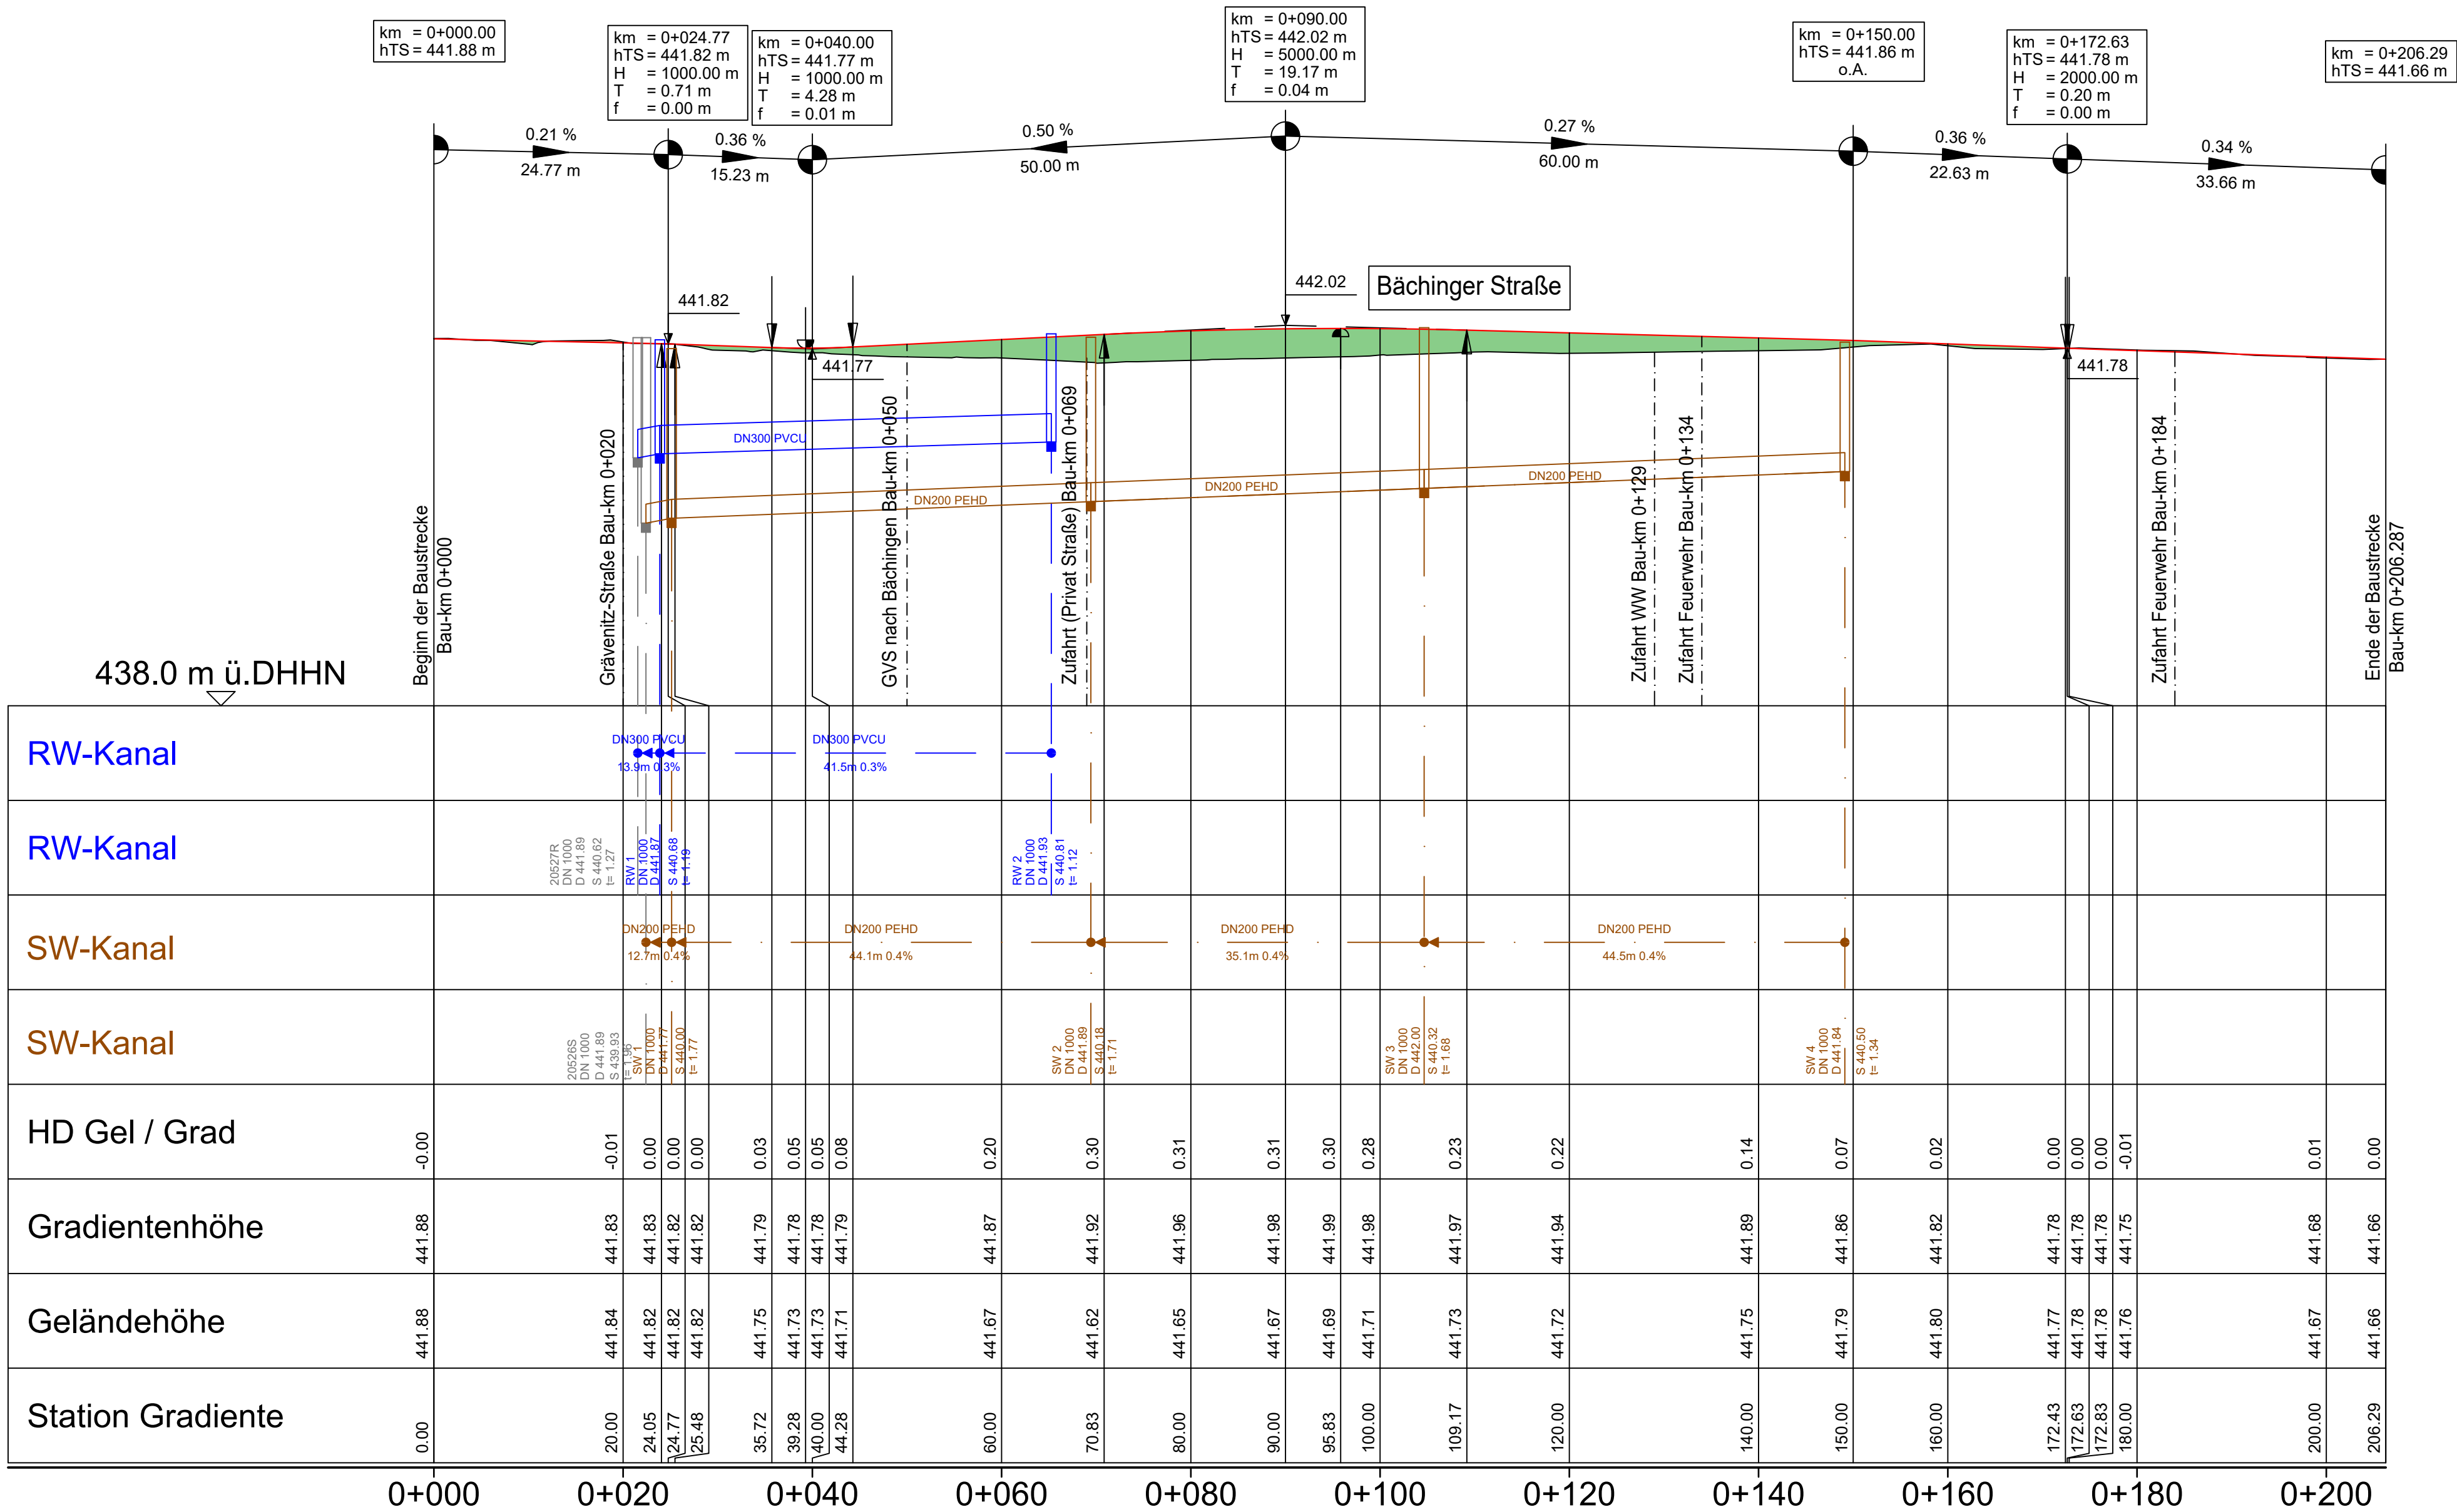

Zeichenerklärung

Gradienten-Hochpunkt

Gradienten-Tiefpunkt

Ausrundungsbeginn Kuppe / Ausrundungsende Wanne

Damm

Einschnitt

H = 15 000 m
T = 362,155 m
f = 4,372 m
km = 0+601,335
hTS = 415,868 m

Längsneigung und Abstand zum nächsten Neigungsbrechpunkt

1.500 %
1531,000 m

0.700 %
725,000 m

Rohrleitung mit Angabe der Dimension und der Längsneigung

DN 300 50.0m 0.3%

DN 200 50.0m 0.4%

D = Deckelhöhe Schacht
S = Sohlhöhe Schacht
SE = Sohlhöhe Einlauf
SA = Sohlhöhe Auslauf
E = Einlauf
A = Auslauf

Ingenieurbüro Gansloser GmbH & Co. KG
Robert-Bosch-Str. 1
89568 Hermingen
Fon 07322 / 9622-0
Fax 07322 / 9622-50
info@gansloser.de
http://www.gansloser.de

Die Unterlage ist urheberrechtlich geschützt. Der Auftraggeber darf die Unterlage im Rahmen dieses Projektes nutzen. Anderweitige Nutzung, Vervielfältigung, Vervielfältigung, speziell durch Dritte bedarf unserer Genehmigung.

Bearbeitung:	21.12.23	RY
Geprüft:	21.12.23	Goy
Freigegeben:	08.01.24	
Projekt:	223.11153.00	
Zeichnung:	ST_E_HP_0101	

Nr.	Art der Änderung	Datum	Zeichen

Gemeinde Sontheim an der Brenz
Brenzer Straße 25, 89567 Sontheim

Unterlage / Blatt-Nr.: 3

Höhenplan

Maßstab: 1:500/50

**Erschließung Rettungswache und Feuerwehr
Bächinger Straße
in Brenz a. d. Brenz.**

anerkannt:
(Sontheim/Brz.)

Tobias Rief, Bürgermeister
Sontheim den ...