


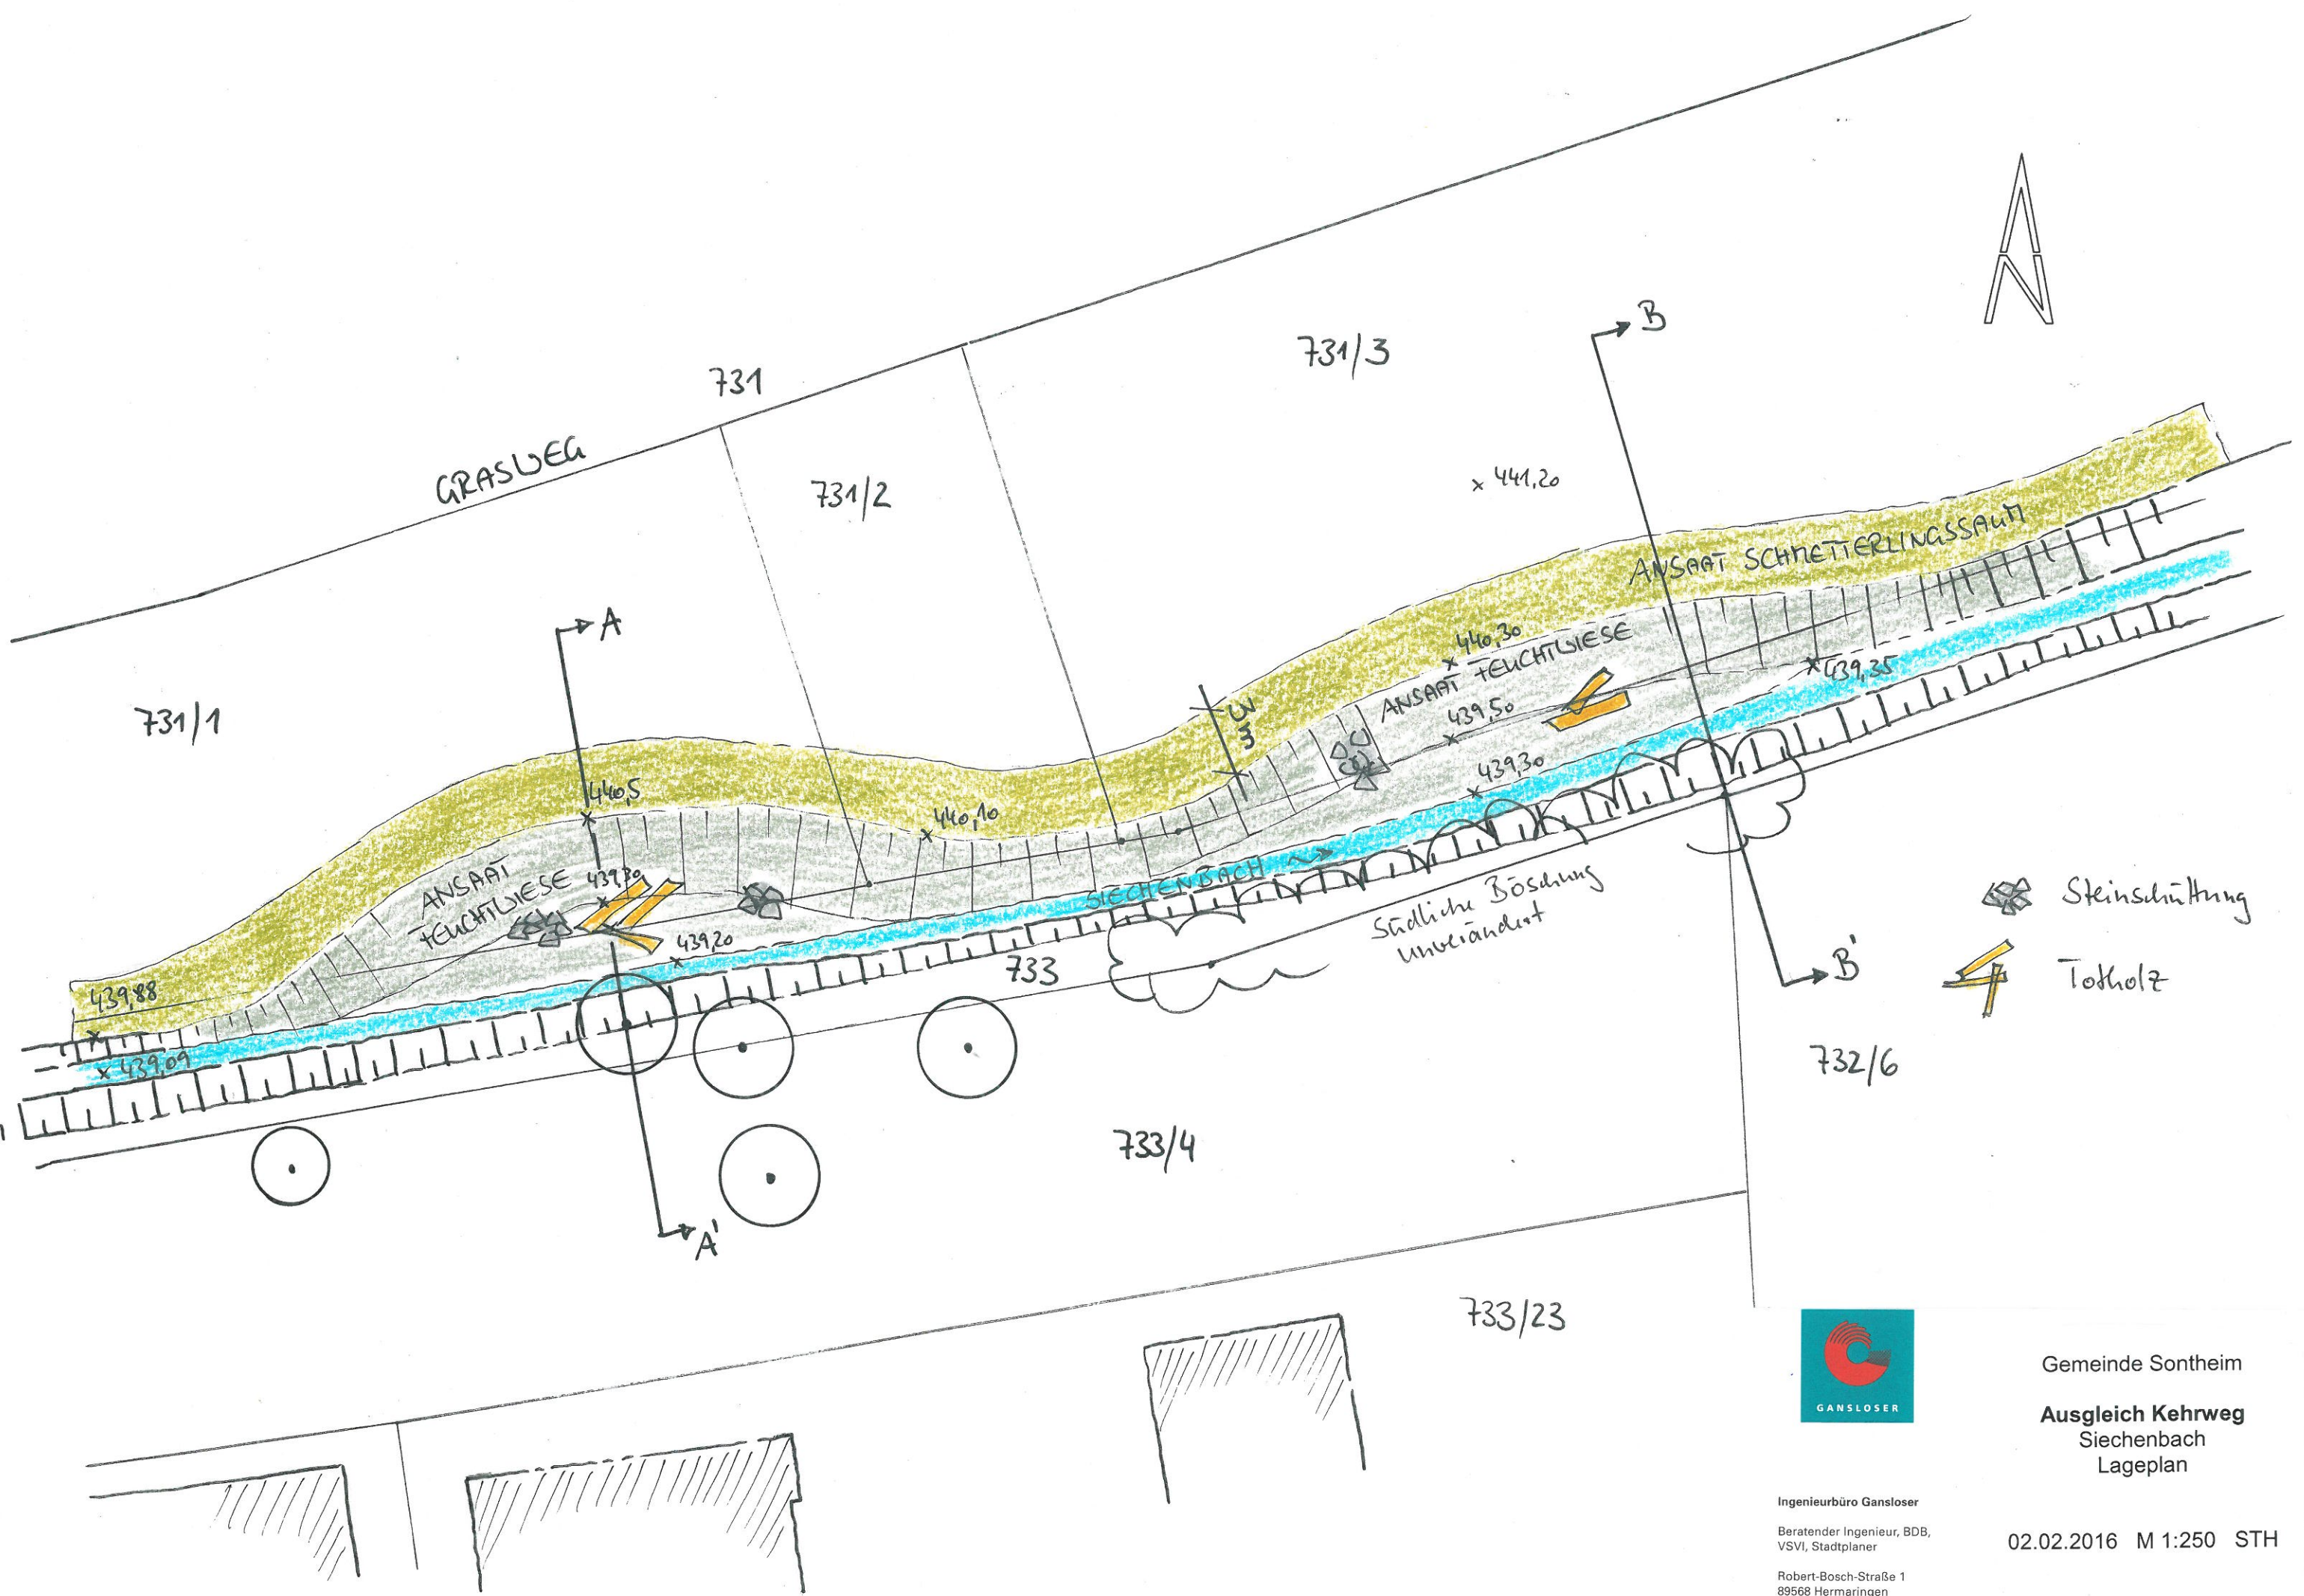

Ingenieurbüro Gansloser
 Beratender Ingenieur, BDB,
 VSVI, Stadtplaner
 Robert-Bosch-Straße 1
 89568 Hermaringen

Gemeinde Sontheim
Ausgleich Kehrweg
 Siechenbach
 Lageplan

02.02.2016 M 1:250 STH