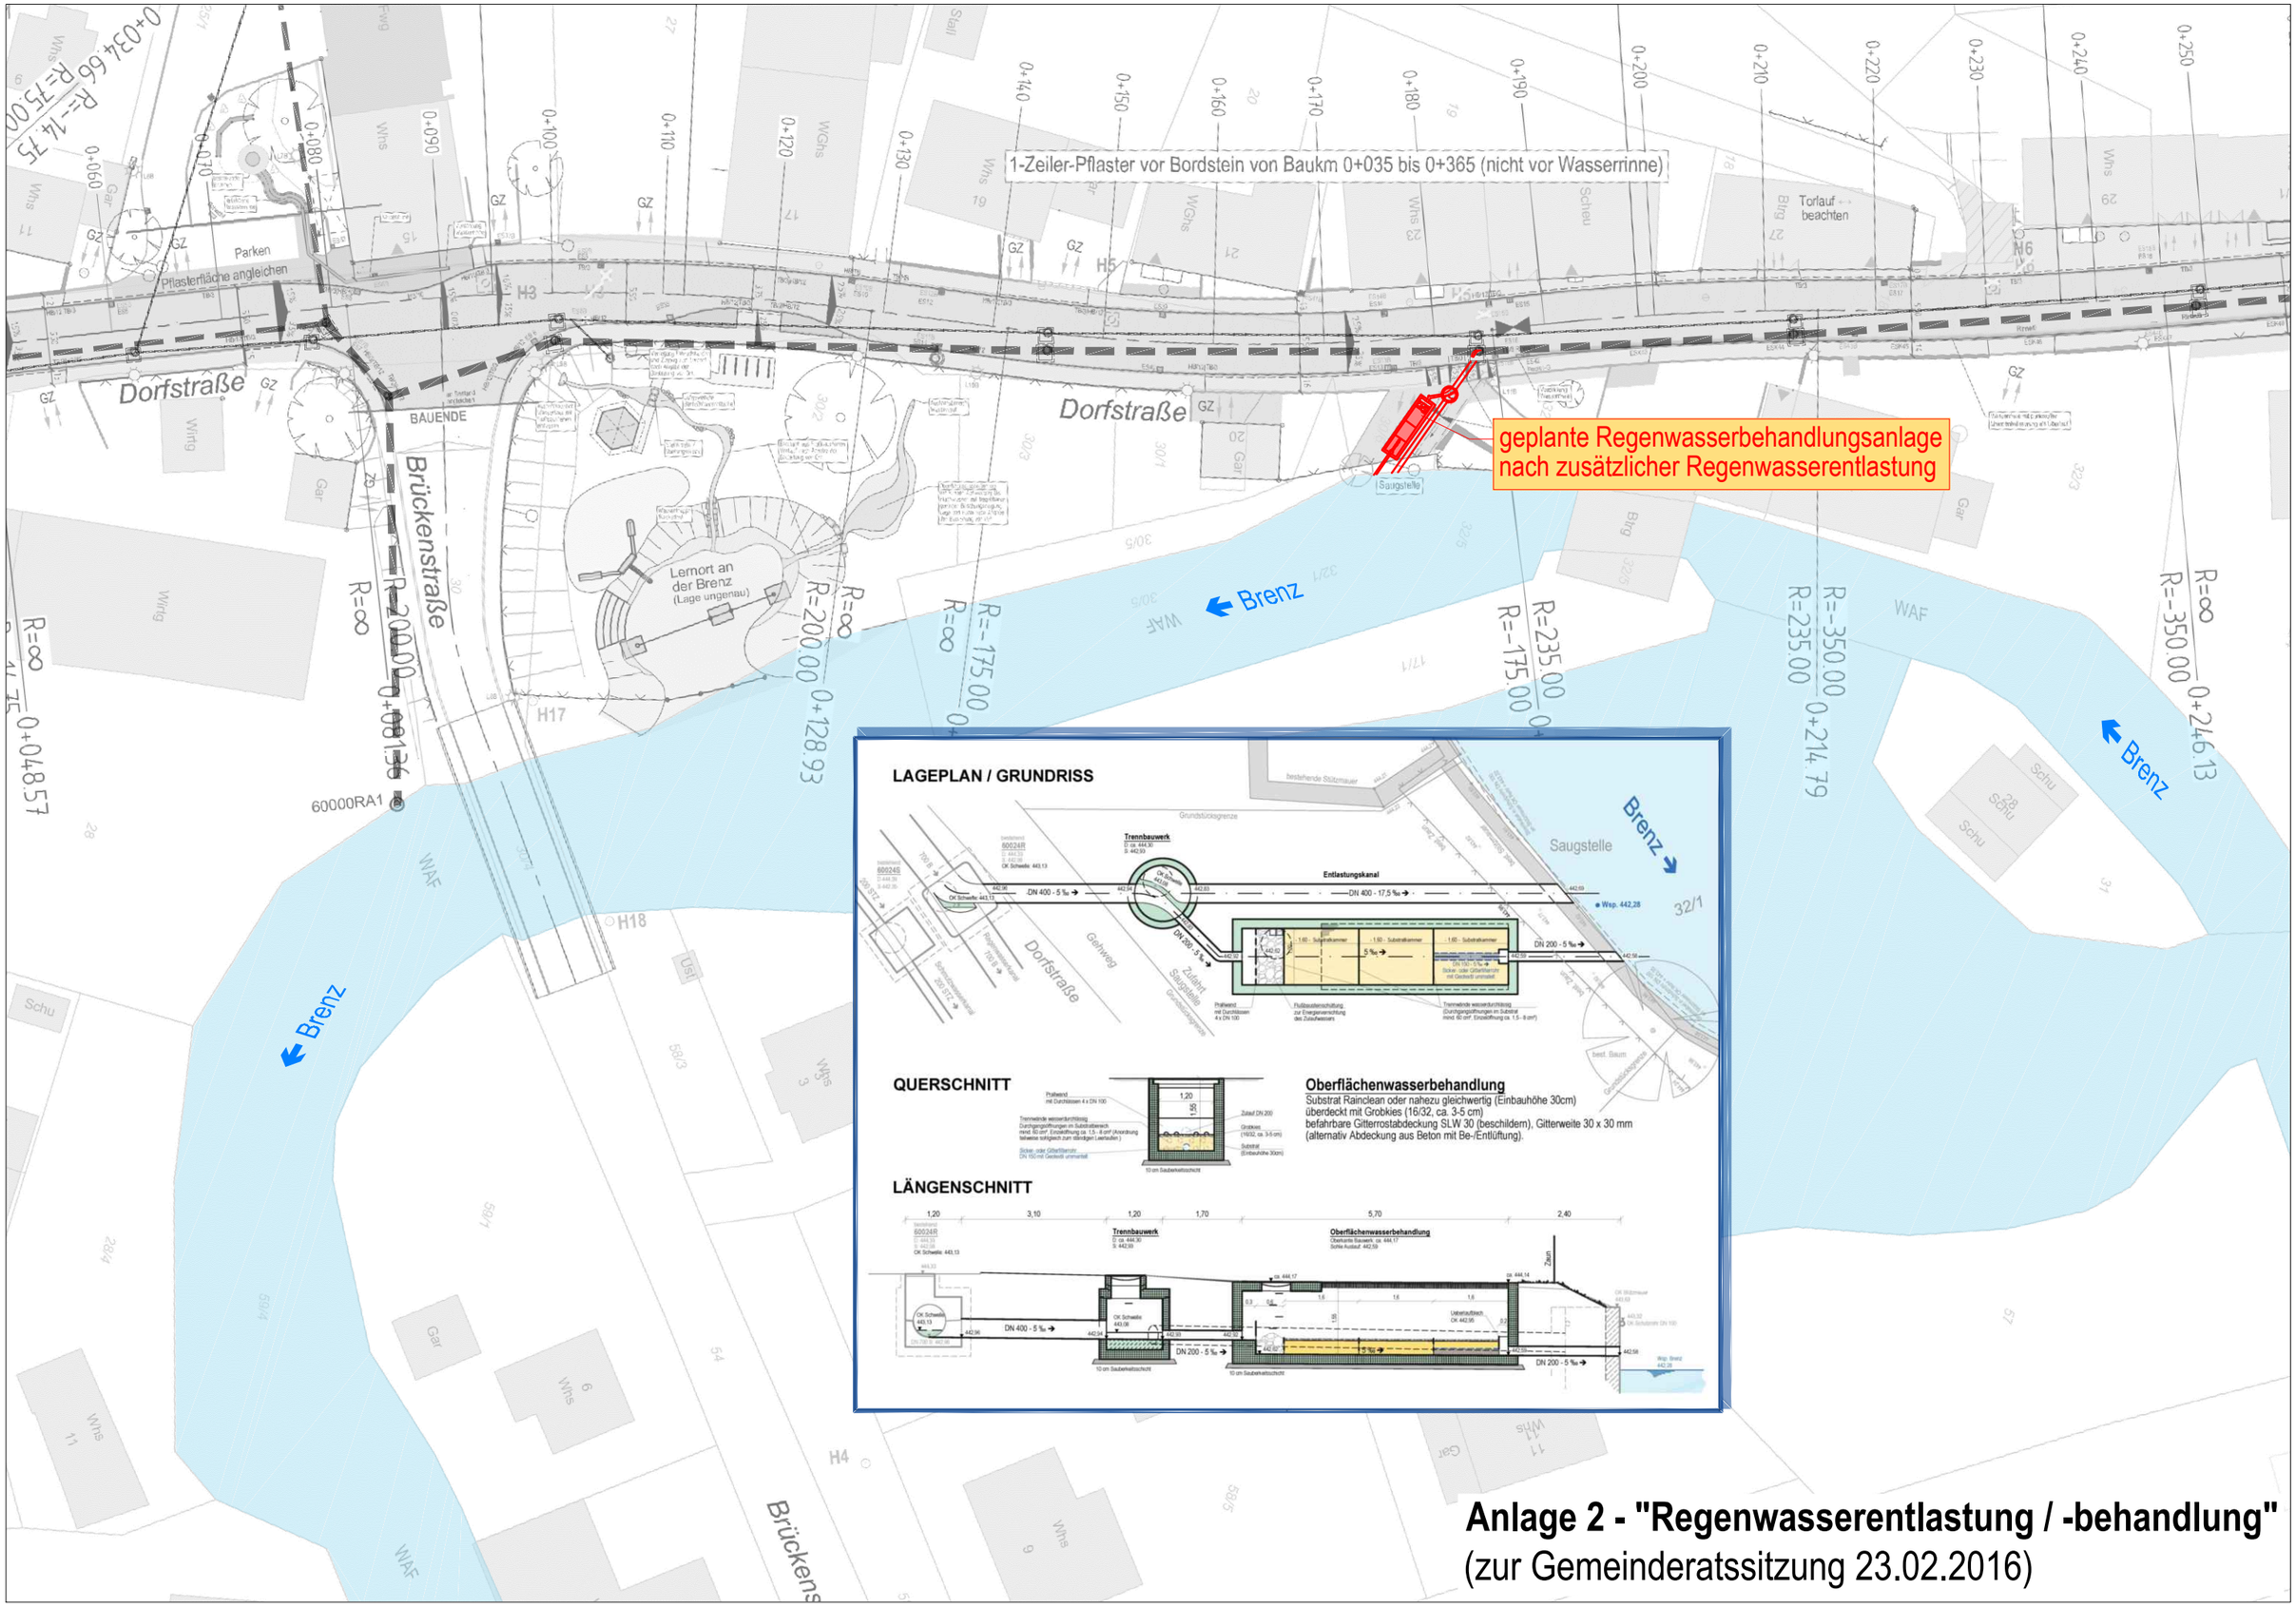

Anlage 2 - "Regenwasserentlastung / -behandlung"
(zur Gemeinderatssitzung 23.02.2016)