


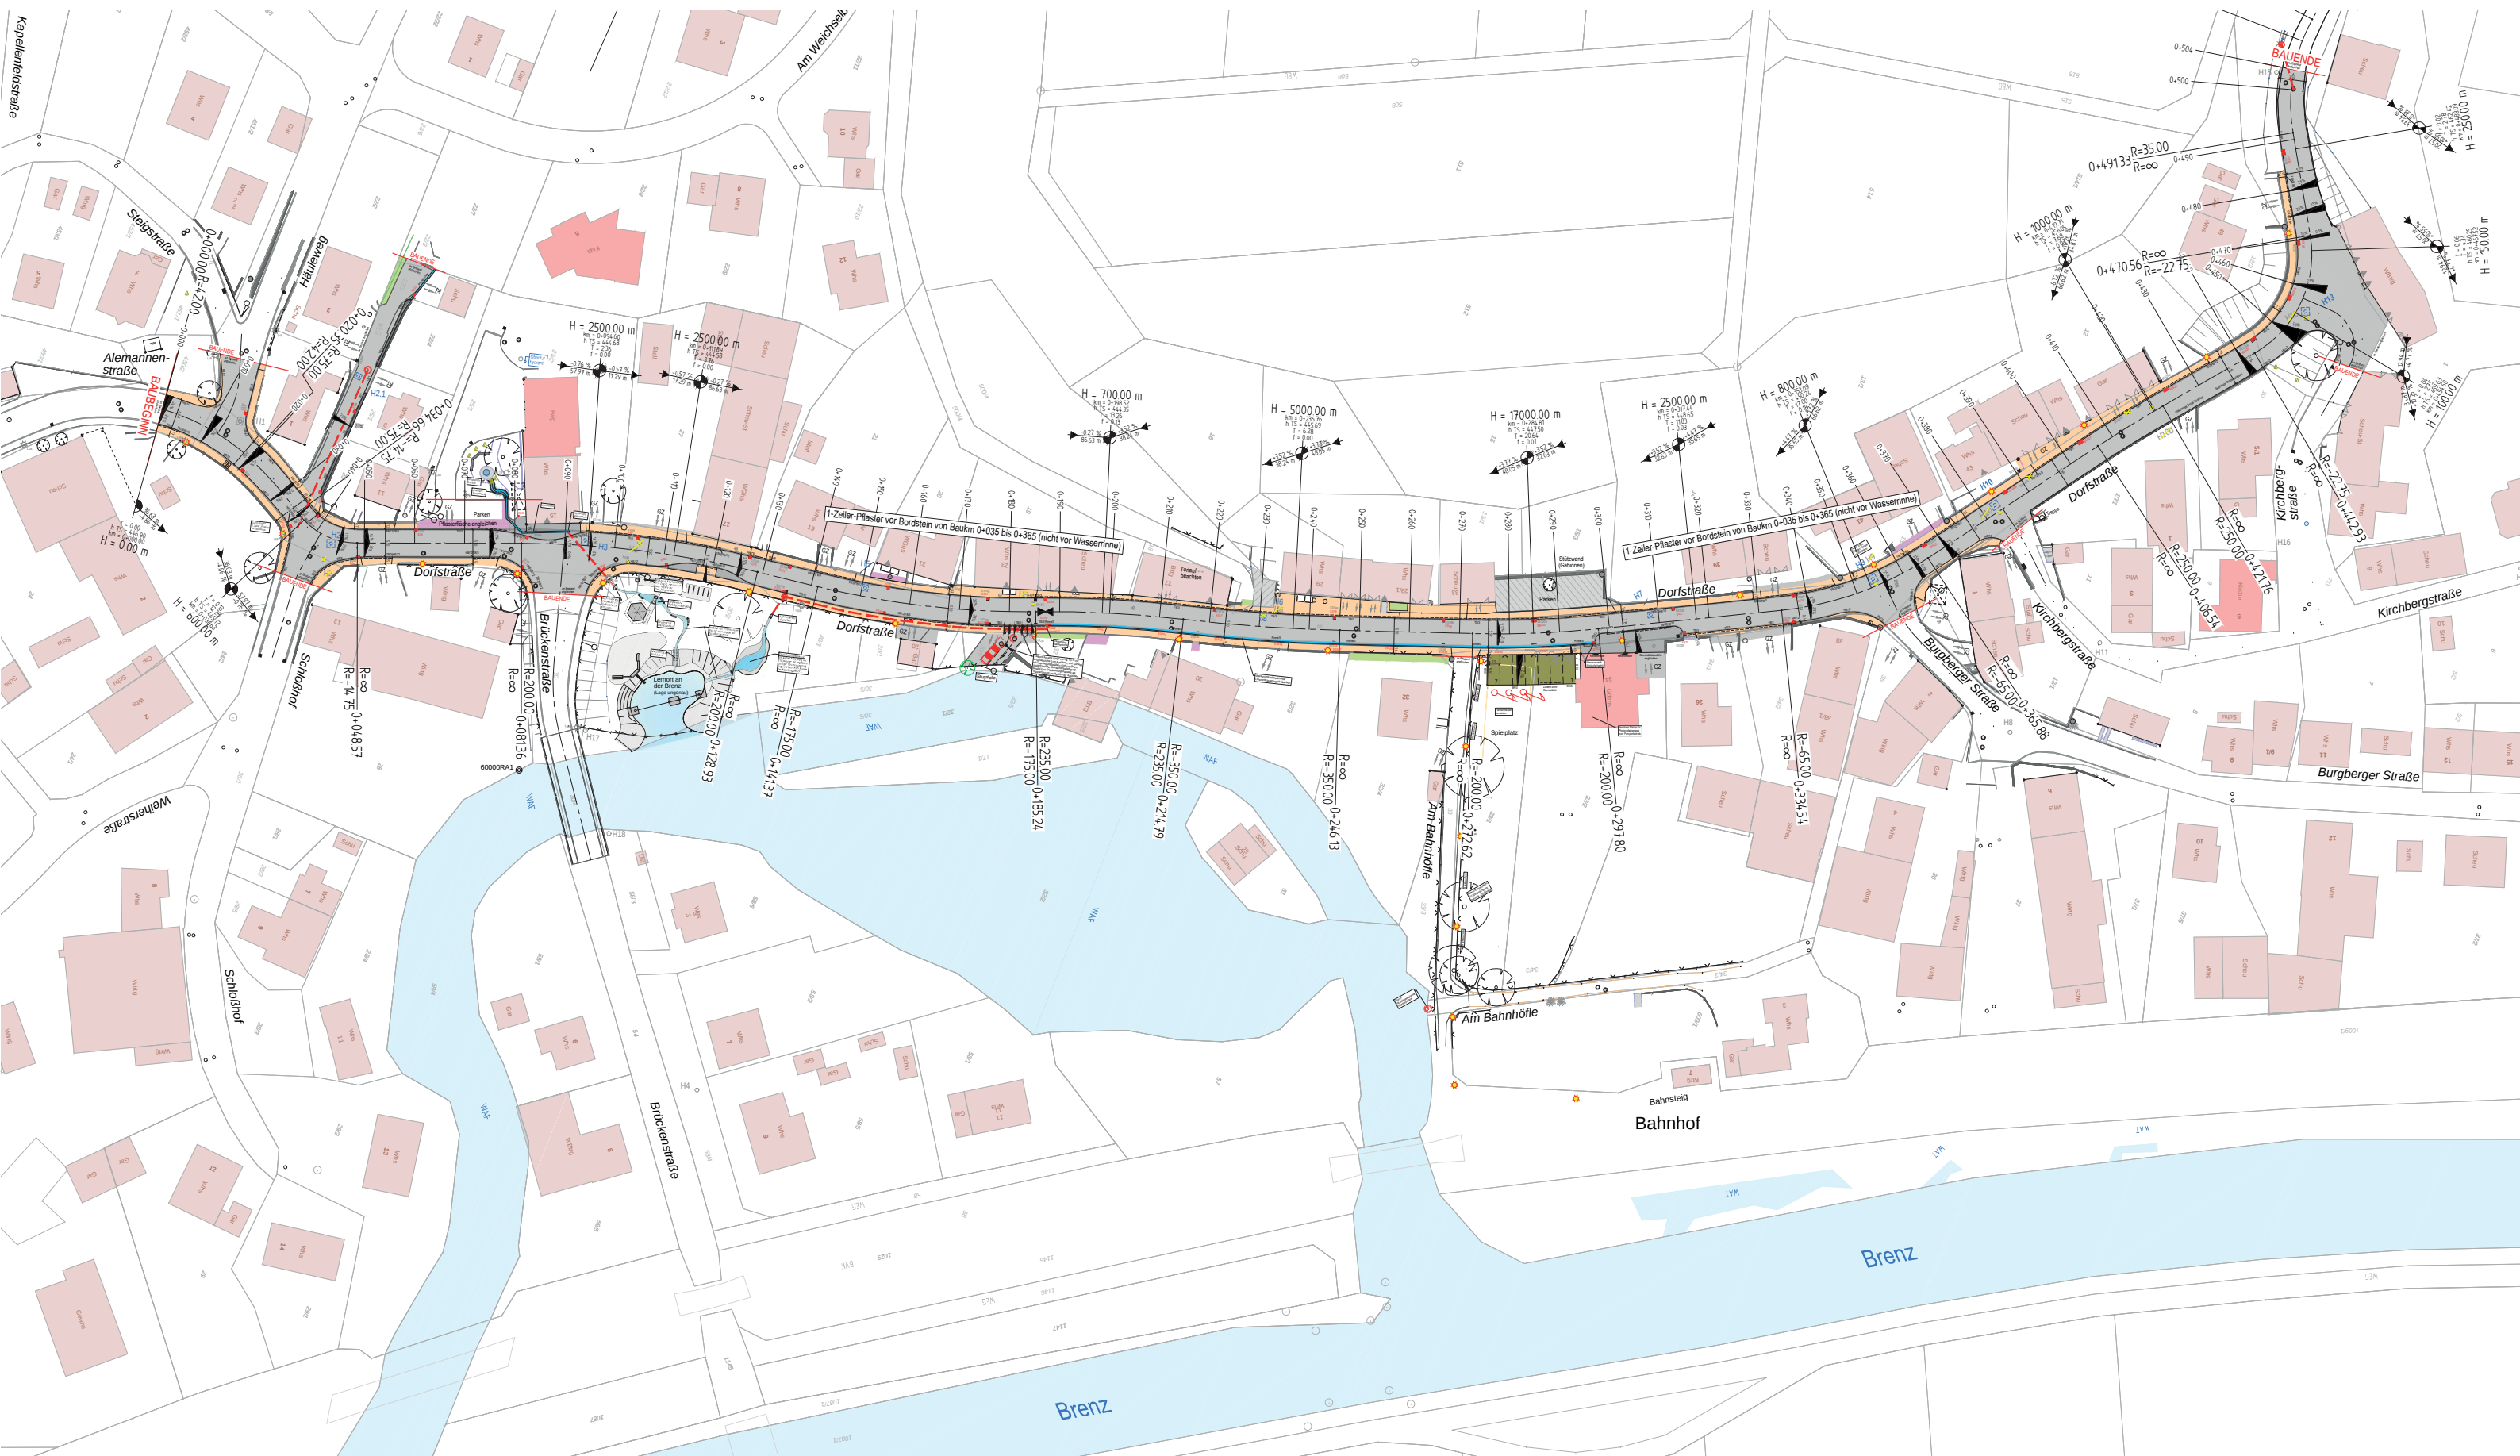

Anlage 1 - "Übersichtslageplan - Straßenbau"
(Gemeinderatssitzung 23.02.2016)