


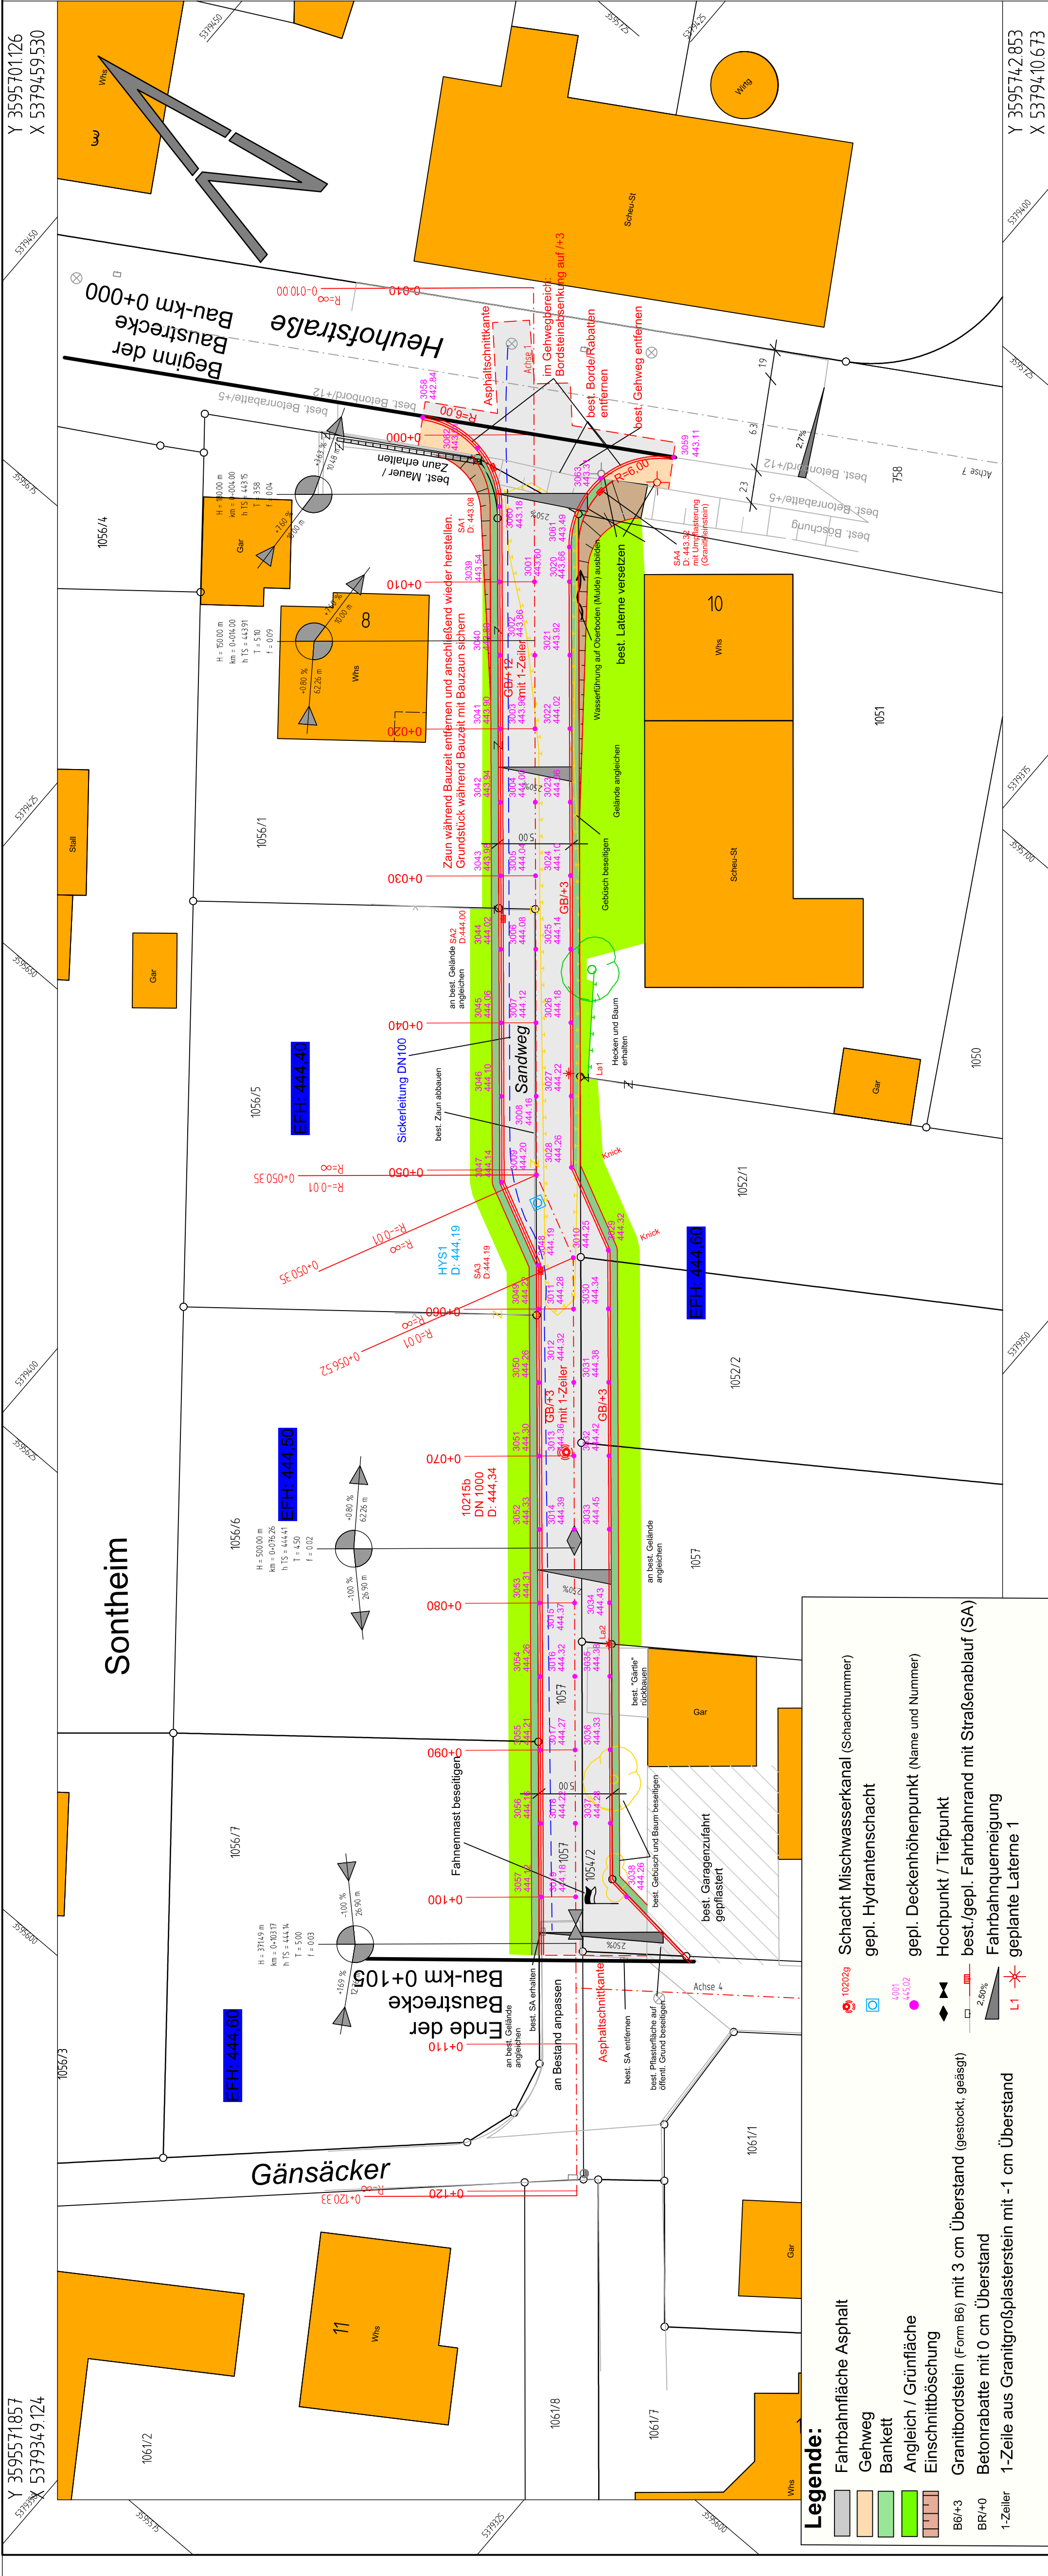

Y 3595571857
X 5379349124

Y 3595701126
X 5379459530

Y 3595742853
X 5379410673

Legende:

- Fahrbahnfläche Asphalt
- Gehweg
- Bankett
- Angleich / Grünfläche
- Einschnittböschung
- Granitbordstein (Form B6) mit 3 cm Überstand (gestockt, geäugt)
- Betonrabatte mit 0 cm Überstand
- 1-Zeile aus Granitgroßpflasterstein mit -1 cm Überstand

- Schacht Mischwasserkanal (Schachtnummer)
- gepl. Hydrantenschacht
- gepl. Deckenhöhenpunkt (Name und Nummer)
- Hochpunkt / Tiefpunkt
- best./gepl. Fahrbahnrand mit Straßenablauf (SA)
- Fahrbahnquerneigung
- geplante Laterne 1



Unterlage: 3.1

INGENIEURE & PLANER

Robert-Bosch-Str. 1
89568 Hermanningen
Fon 07 322 / 9622-0
Fax 07 322 / 9622-50

Industriest. 21
07907 Schlez
Fon 03663 / 425701
Fax 03663 / 425703

Weigandweg 2
89407 Dillingen
Fon 05071 / 7250622
Fax 05071 / 7250621

info@gansloser.de
http://www.gansloser.de



Gemeinde Sontheim
89567 Sontheim/Brenz, Brenzer Straße 25

Erschließung Baugebiet "Gänsäcker" BA 2

AUSFÜHRUNGSPLANUNG

**Lageplan
Straßenbau
M 1:250**

Datum: 04.07.2016
Auftrag: 215.08999.00
Projekt: 215.08999.00
Zeichnung: ST_A_LP_0101.plt
Bearbeitung: DT / UL

Anerkannt:
Sontheim, den

Geprüft: i.A.
Freigegeben:

Kraut
(Bürgermeister)

Diese Unterlage ist uneingeschränkt geschützt.
Der Auftraggeber darf die Unterlage im Rahmen dieses Projektes nutzen, Vervielfältigung, insbesondere durch Dritte bedarf unserer Genehmigung.

Nr.	Art der Änderung	Datum	Name