



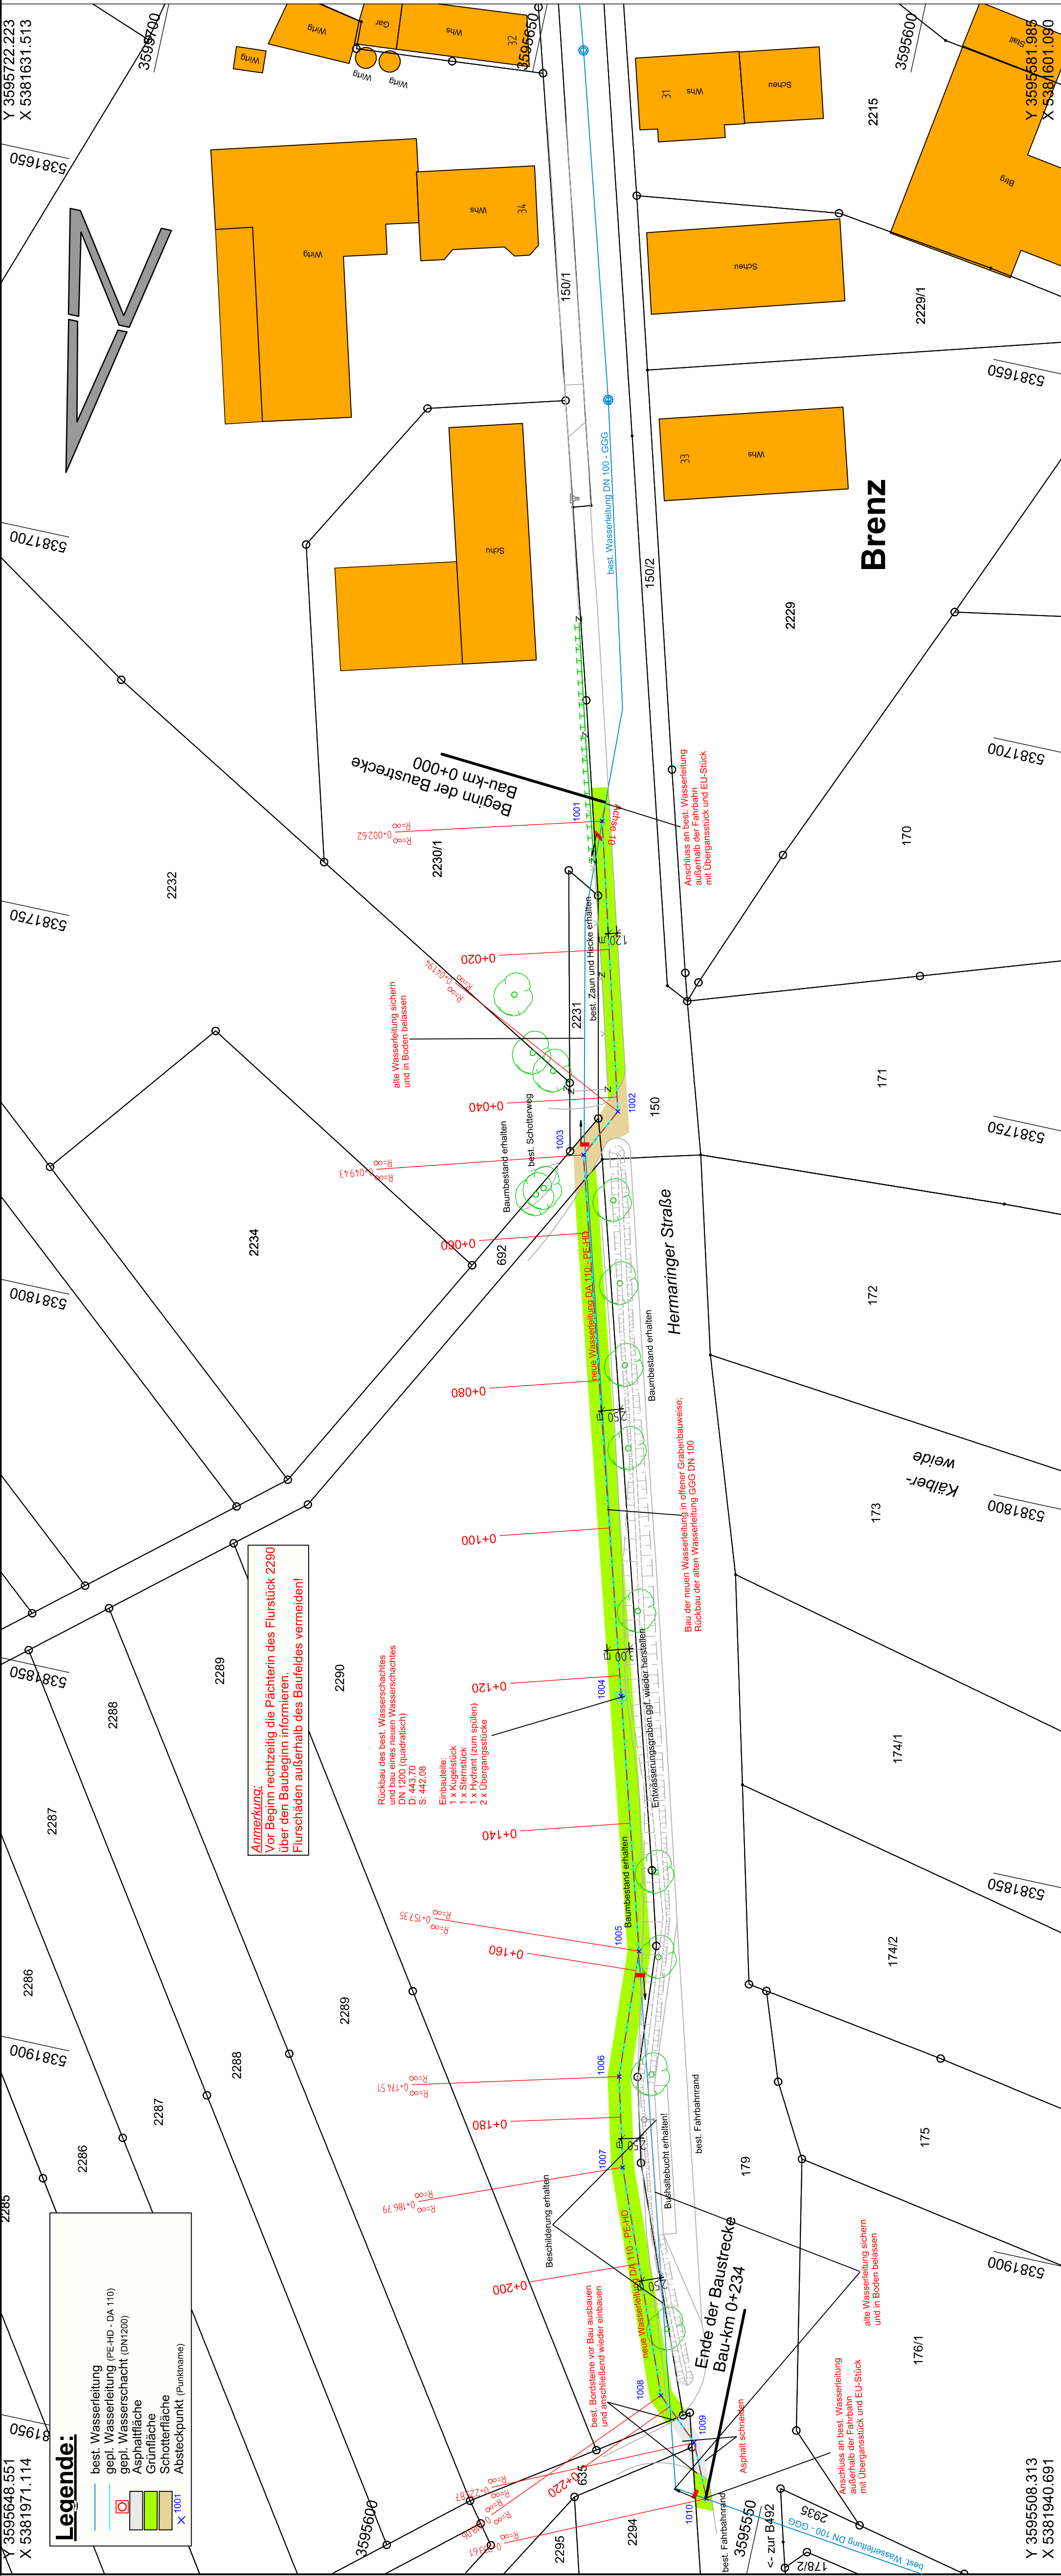

Unterlage: 2

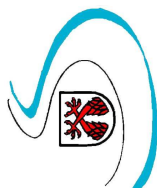

Gemeinde Sonthheim/Brz.
Brenzer Straße 25, 89567 Sonthheim



Robert-Bosch-Str. 1
89568 Hermaringen
Fon 07322 / 9622-0
Fax 07322 / 9622-50

Industriestr. 21
07907 Schleiz
Fon 03663 / 425701
Fax 03663 / 425703

Weigandweg 2
89407 Dillingen
Fon 09071 / 7290622
Fax 09071 / 7290621

info@gansloser.de
http://www.gansloser.de

Datum: 04.07.2016
Bearbeitung: DT
Auftrag: 216.09259.00
Projekt: 216.09259.00
Zeichnung: W_V_LP_0101

Geprüft:
Sonthheim, den

Freigegeben:
Kraut
(Bürgermeister)

Lageplan
M 1:500

Erneuerung der Wasserleitung
in der Hermaringer Straße
in Sonthheim

AUSFÜHRUNGSPLANUNG

Nr.	Art der Änderung	Datum	Name

Diese Unterlage ist urheberrechtlich geschützt.
Der Auftraggeber darf die Unterlage im Rahmen dieses Projektes nutzen. Vervielfältigung, insbesondere durch Dritte bedarf unserer Genehmigung.

Y 3595508.313
X 5381940.691

P:1216_09259.00|Vestral

BG: 0,30 x 0,90 A1 B5/20.07.2016