


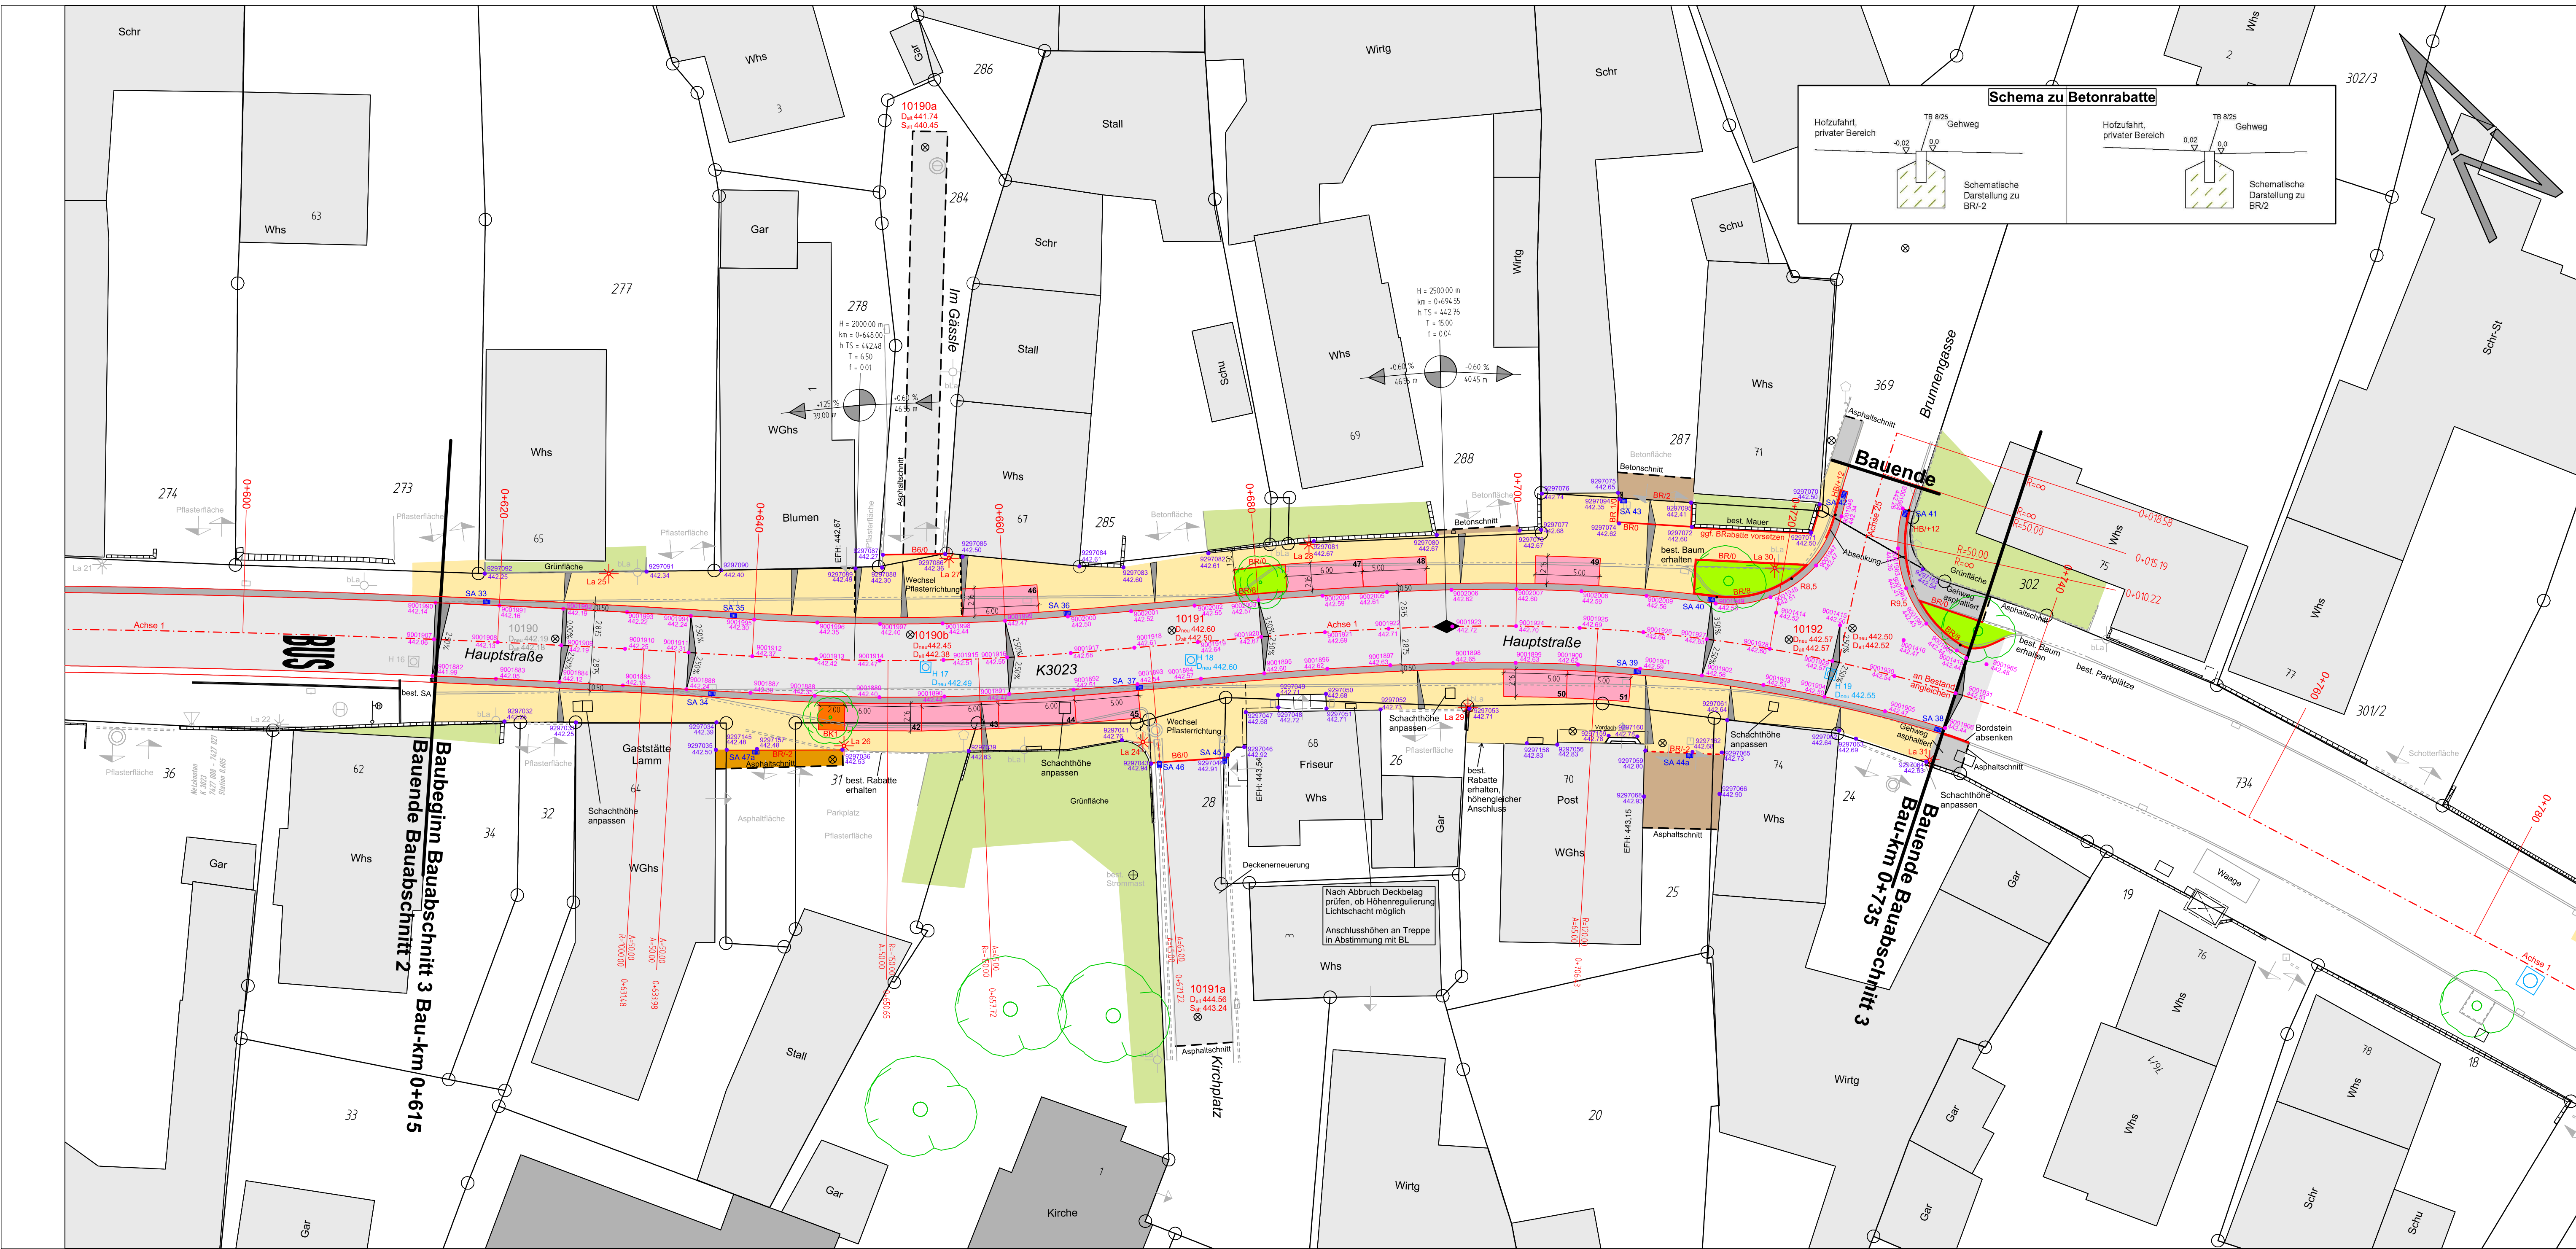

Legende:

- Fahrbahn - bituminöse Decke
- Entwässerungsrinne - Betonpflaster (Kronimus "water-line")
- Gehweg Pflaster (30/24/18 x 18 x 12 cm)
- Pkw-Stellplätze Pflaster - farblich abgesetzt (30/24/18 x 18 x 12 cm)
- Grünfläche neu angelegt
- bestehende Grünfläche
- Anpassungsbereich im bestehenden Material
- Gehweg in Asphaltbauweise
- Bäume - Bestand
- Straßenbäume - Rodung
- Straßenbäume - Planung
- gepl. Laterne
- Radius (innen) = 6,00 m
- Straßenablauf, Aufsatz 50 x 50 cm Rinnenform und Aufsatz 30 x 50 cm
- Betonrabatte TB 8/25 cm mit Angabe Anschlag
- Betonrabatte TB 8/40 cm mit Angabe Anschlag
- Betonhochbordstein mit Anschlag 12 cm
- Abdeckung mit Baumscheibe 2 x 2 m (Beton)
- Granitbord mit Angabe Anschlag
- 9001960 442.43 Deckenhöhenpunkt

Gemeinde Sontheim/Brz.
Brenzer Straße 25, 89567 Sontheim

GANSLOSER
INGENIEURE & PLANER

Umbau der Hauptstraße in Sontheim

Ausführungsplanung
- 3. Bauabschnitt -

Lageplan Straßenbau
M 1:250

Anerkannt:
Sontheim, den ...

Kraut
(Bürgermeister)

Datum:		15.02.2017
Auftrag:		216.09297.00
Projekt:		216.09297.00
Zeichnung:		ST_A_LP_0101
Bearbeitung:		Goy / AA
Geprüft:		iA KS
Freigegeben:		
Nr.		Art der Änderung
Datum		Name