


Straße A

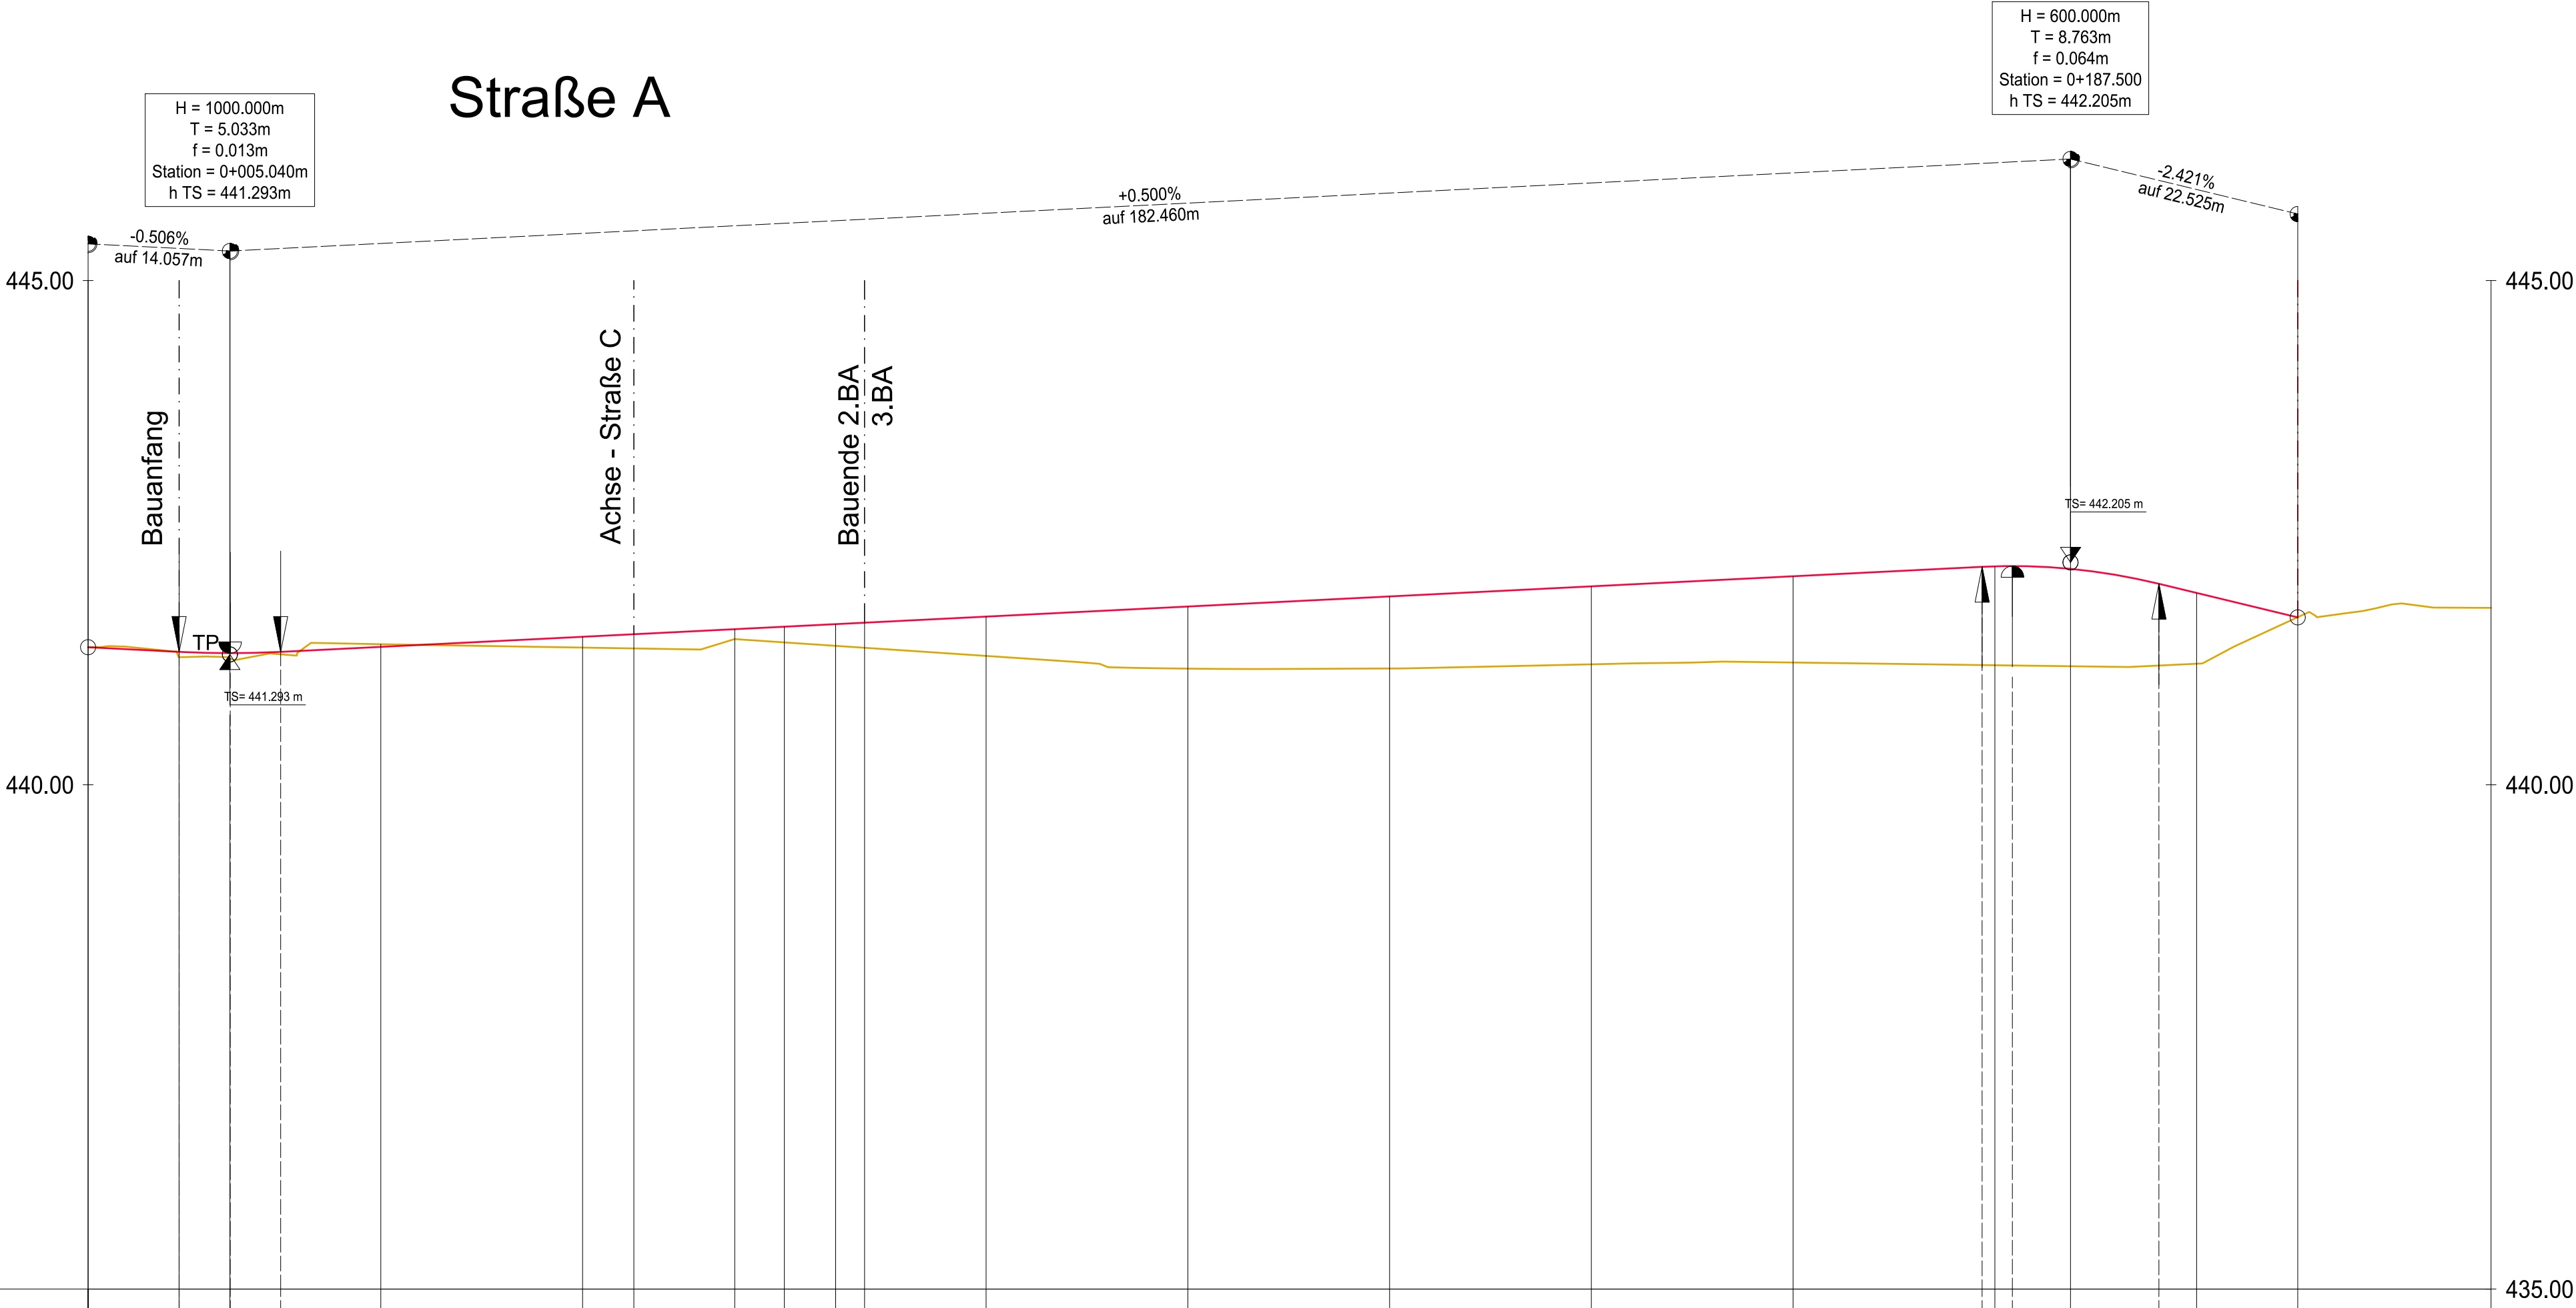

NN 435.00

Stationierung	0+009.017	441.36	441.364
Geländehöhe			
	0+000.000	441.27	441.318
	0+005.040		441.305
	0+010.073		441.318
	0+020.000	441.39	441.368
	0+040.000	441.36	441.468
	0+045.085	441.35	441.493
0+055.085	441.44	441.543	
0+060.000	441.41	441.568	
0+065.085	441.38	441.593	
0+067.953	441.36	441.607	
0+080.000	441.28	441.668	
0+100.000	441.15	441.768	
0+120.000	441.15	441.868	
0+140.000	441.19	441.968	
0+160.000	441.21	442.068	
0+178.737			
0+180.000	441.19	442.161	
0+181.738		442.168	
		442.169	
0+187.500		442.141	
0+196.263		441.993	
0+200.000	441.20	441.903	
0+210.025	441.66	441.680	

Legende :

- Straßenhöhe (geplant)
- Straßenhöhe (Bestand)

Änderung:

Datum/Name

Auftraggeber:
Gemeinde Sontheim an der Brenz

Vorhaben:
Erschließung Baugebiet "Oberer Bogen BA 2"

Darstellung:
**Entwurfsplanung
Höhenplan Straße A**

CAD: 1811.dwg

Größe: 40 / 81

bearb.

Jan. '17

Hab

gez.

Mai '17

Sz

Planungsstand: 15.05.2017

Maßstab: 1 : 500/50

Plan Nr.: 1811.01.17-E03

Anlagen Nr.: -

Index: -

degen & partner mbb
beratende ingenieure

89304 GÜNZBURG
POSTFACH 200251

89312 GÜNZBURG
JAHNSTRASSE 1

TELEFON: 08221/3679-0
TELEFAX: 08221/3679-36

info@ibdg.de
http://www.ibdg.de