


438.00 m+NN

Schachtnummer	-----
Haltungsbezeichnung	-----
Straße	-----
Haltungslänge	m
Gesamtlänge	m
Nennweite	mm
Sohl-/Haltungsgefälle	0/00
Geländehöhe	m+NN
Kanaltiefe	m
Sohlhöhe	m+NN

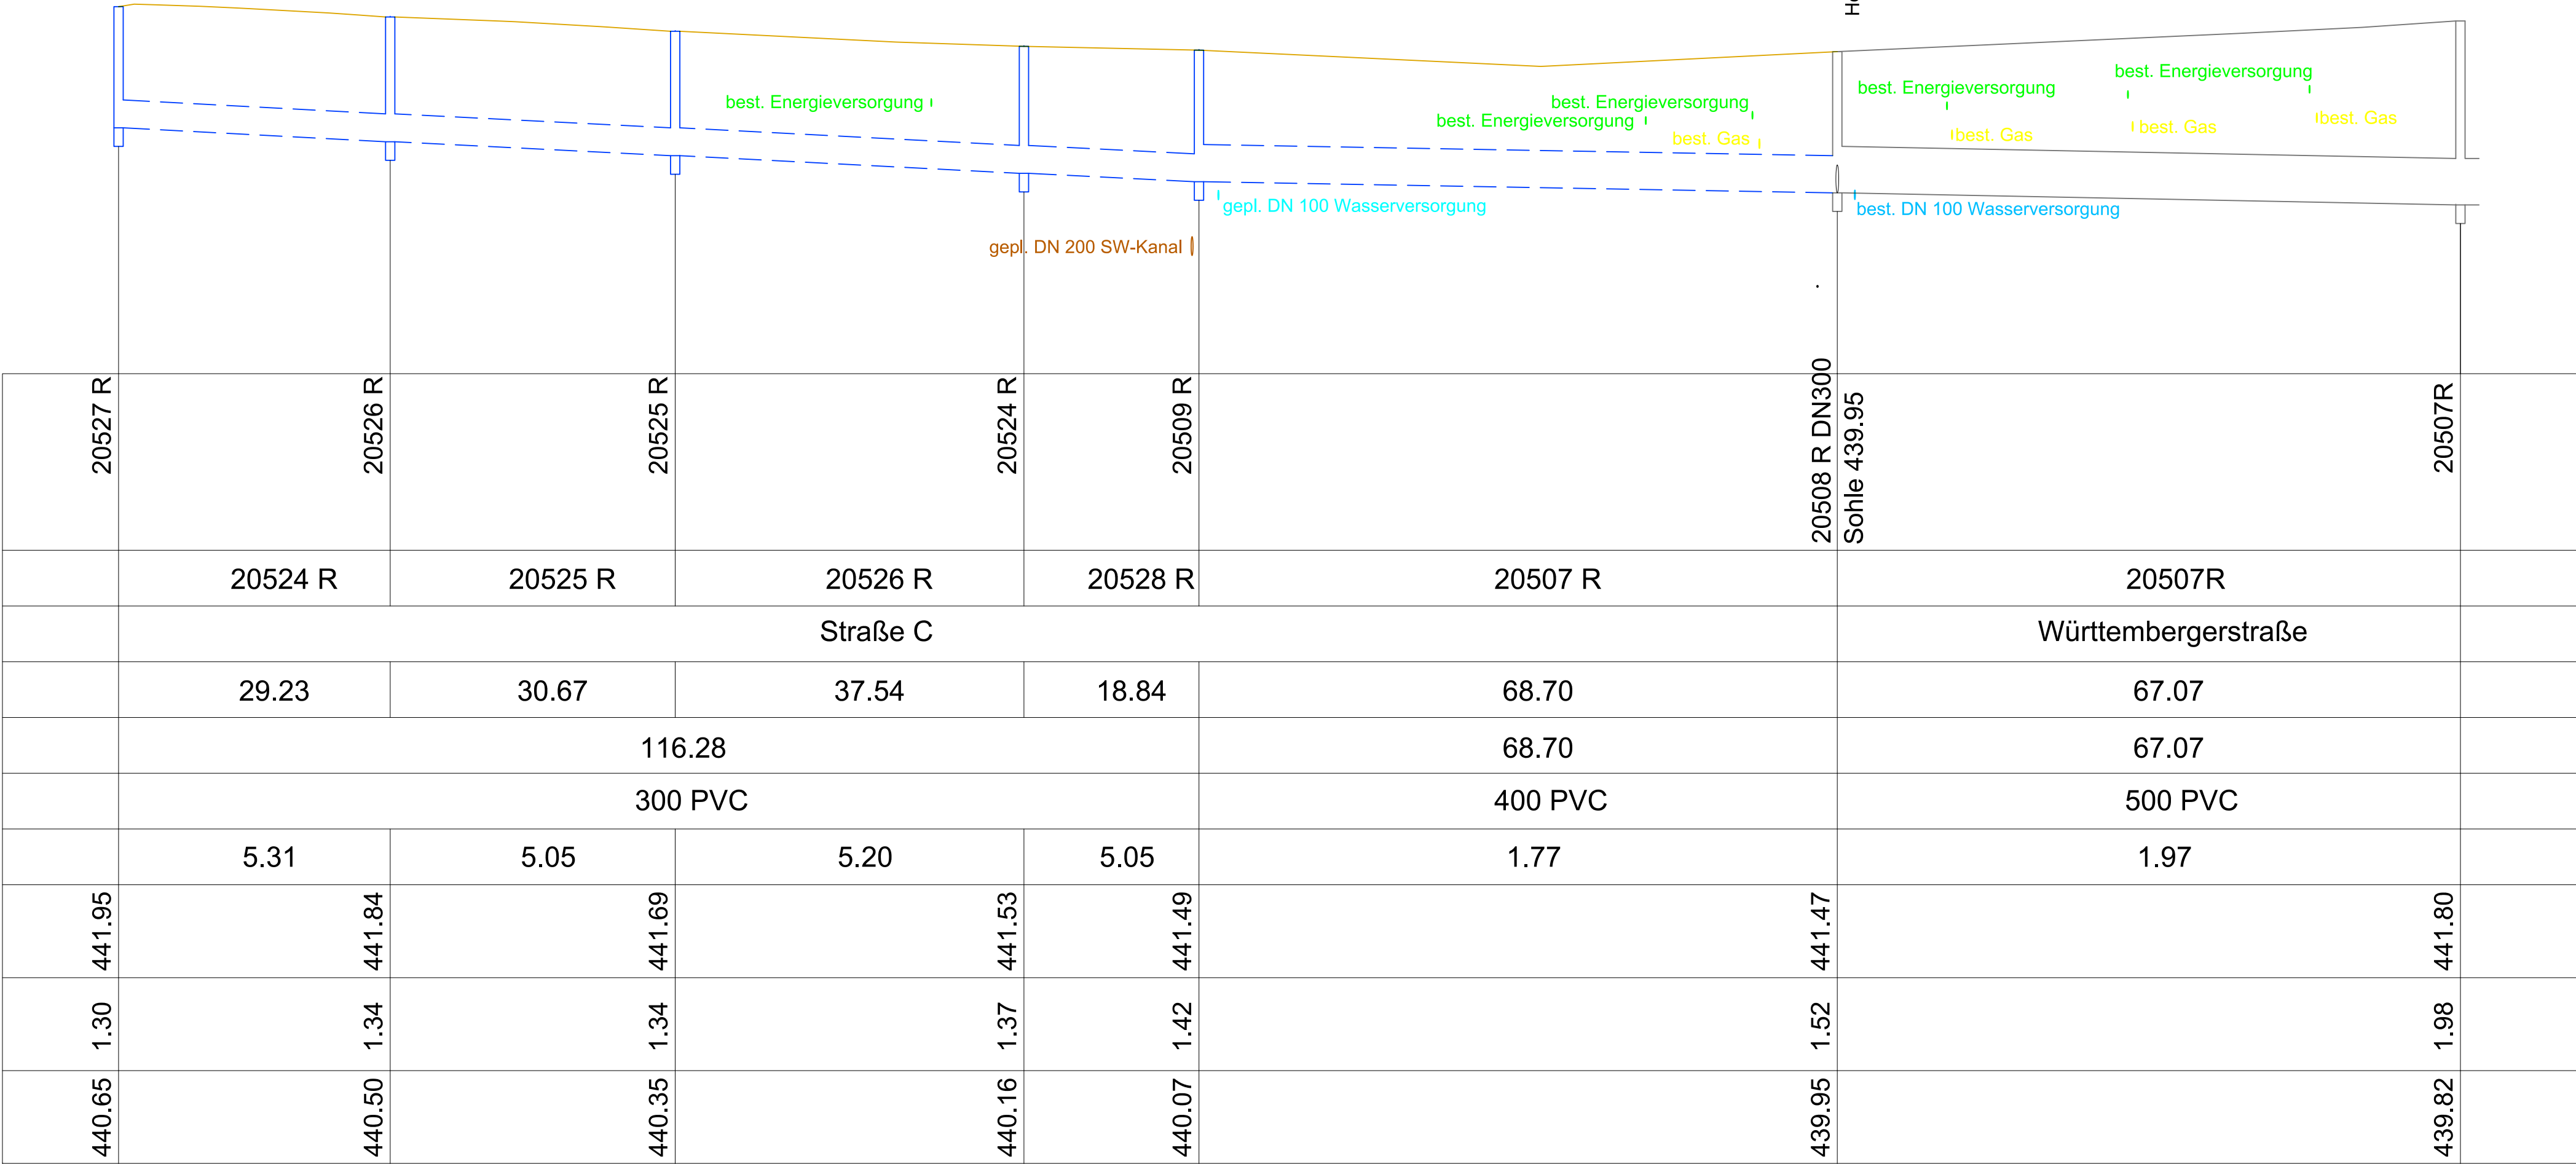

Legende :

- Planung:
- Geländelinie
 - Regenwasserkanal
 - Schmutzwasserkanal
 - Wasserversorgung
- Bestand:
- Regenwasserkanal
 - Gas
 - Energieversorgung
 - Wasserversorgung

Änderung:		Datum/Name	
Auftraggeber: Gemeinde Sontheim an der Brenz Brenzer Straße 25, D-89567 Sontheim an der Brenz Telefon 07325/17-0 Telefax 07325/17-47		CAD: LS-RW-SW-WV.dwg	
Vorhaben: Erschließung Baugebiet "Oberer Bogen BA 2"		Größe: 50 / 73	
Darstellung: Entwurfsplanung Längsschnitt Regenwasserkanal		bearb. Jan. '17 Hab gez. Mai '17 Sz	
Planungsstand: 09.05.2017		Maßstab: 1 : 500/50	
Plan Nr.: 1811.01.17-E05		Anlagen Nr.: - Index: -	
89304 GÜNZBURG 89312 GÜNZBURG TELEFON: 08221/3679-0 info@ibdg.de POSTFACH 200251 JAHNSTRASSE 1 TELEFAX: 08221/3679-36 http://www.ibdg.de			

M:\Geodat\1811.01.17 Sontheim_Erschl.Oberer Bogen_BA2\02 Arbeitsdateien (intern)\01 CAD\Rehm\LS-RW-SW-WV.dwg