


436/438.00 m+NN

Schachtnummer	-----
Haltungsbezeichnung	-----
Straße	-----
Haltungslänge	m
Gesamtlänge	m
Nennweite	mm
Sohl-/Haltungsgefälle	0/00
Geländehöhe	m+NN
Kanaltiefe	m
Sohlhöhe	m+NN

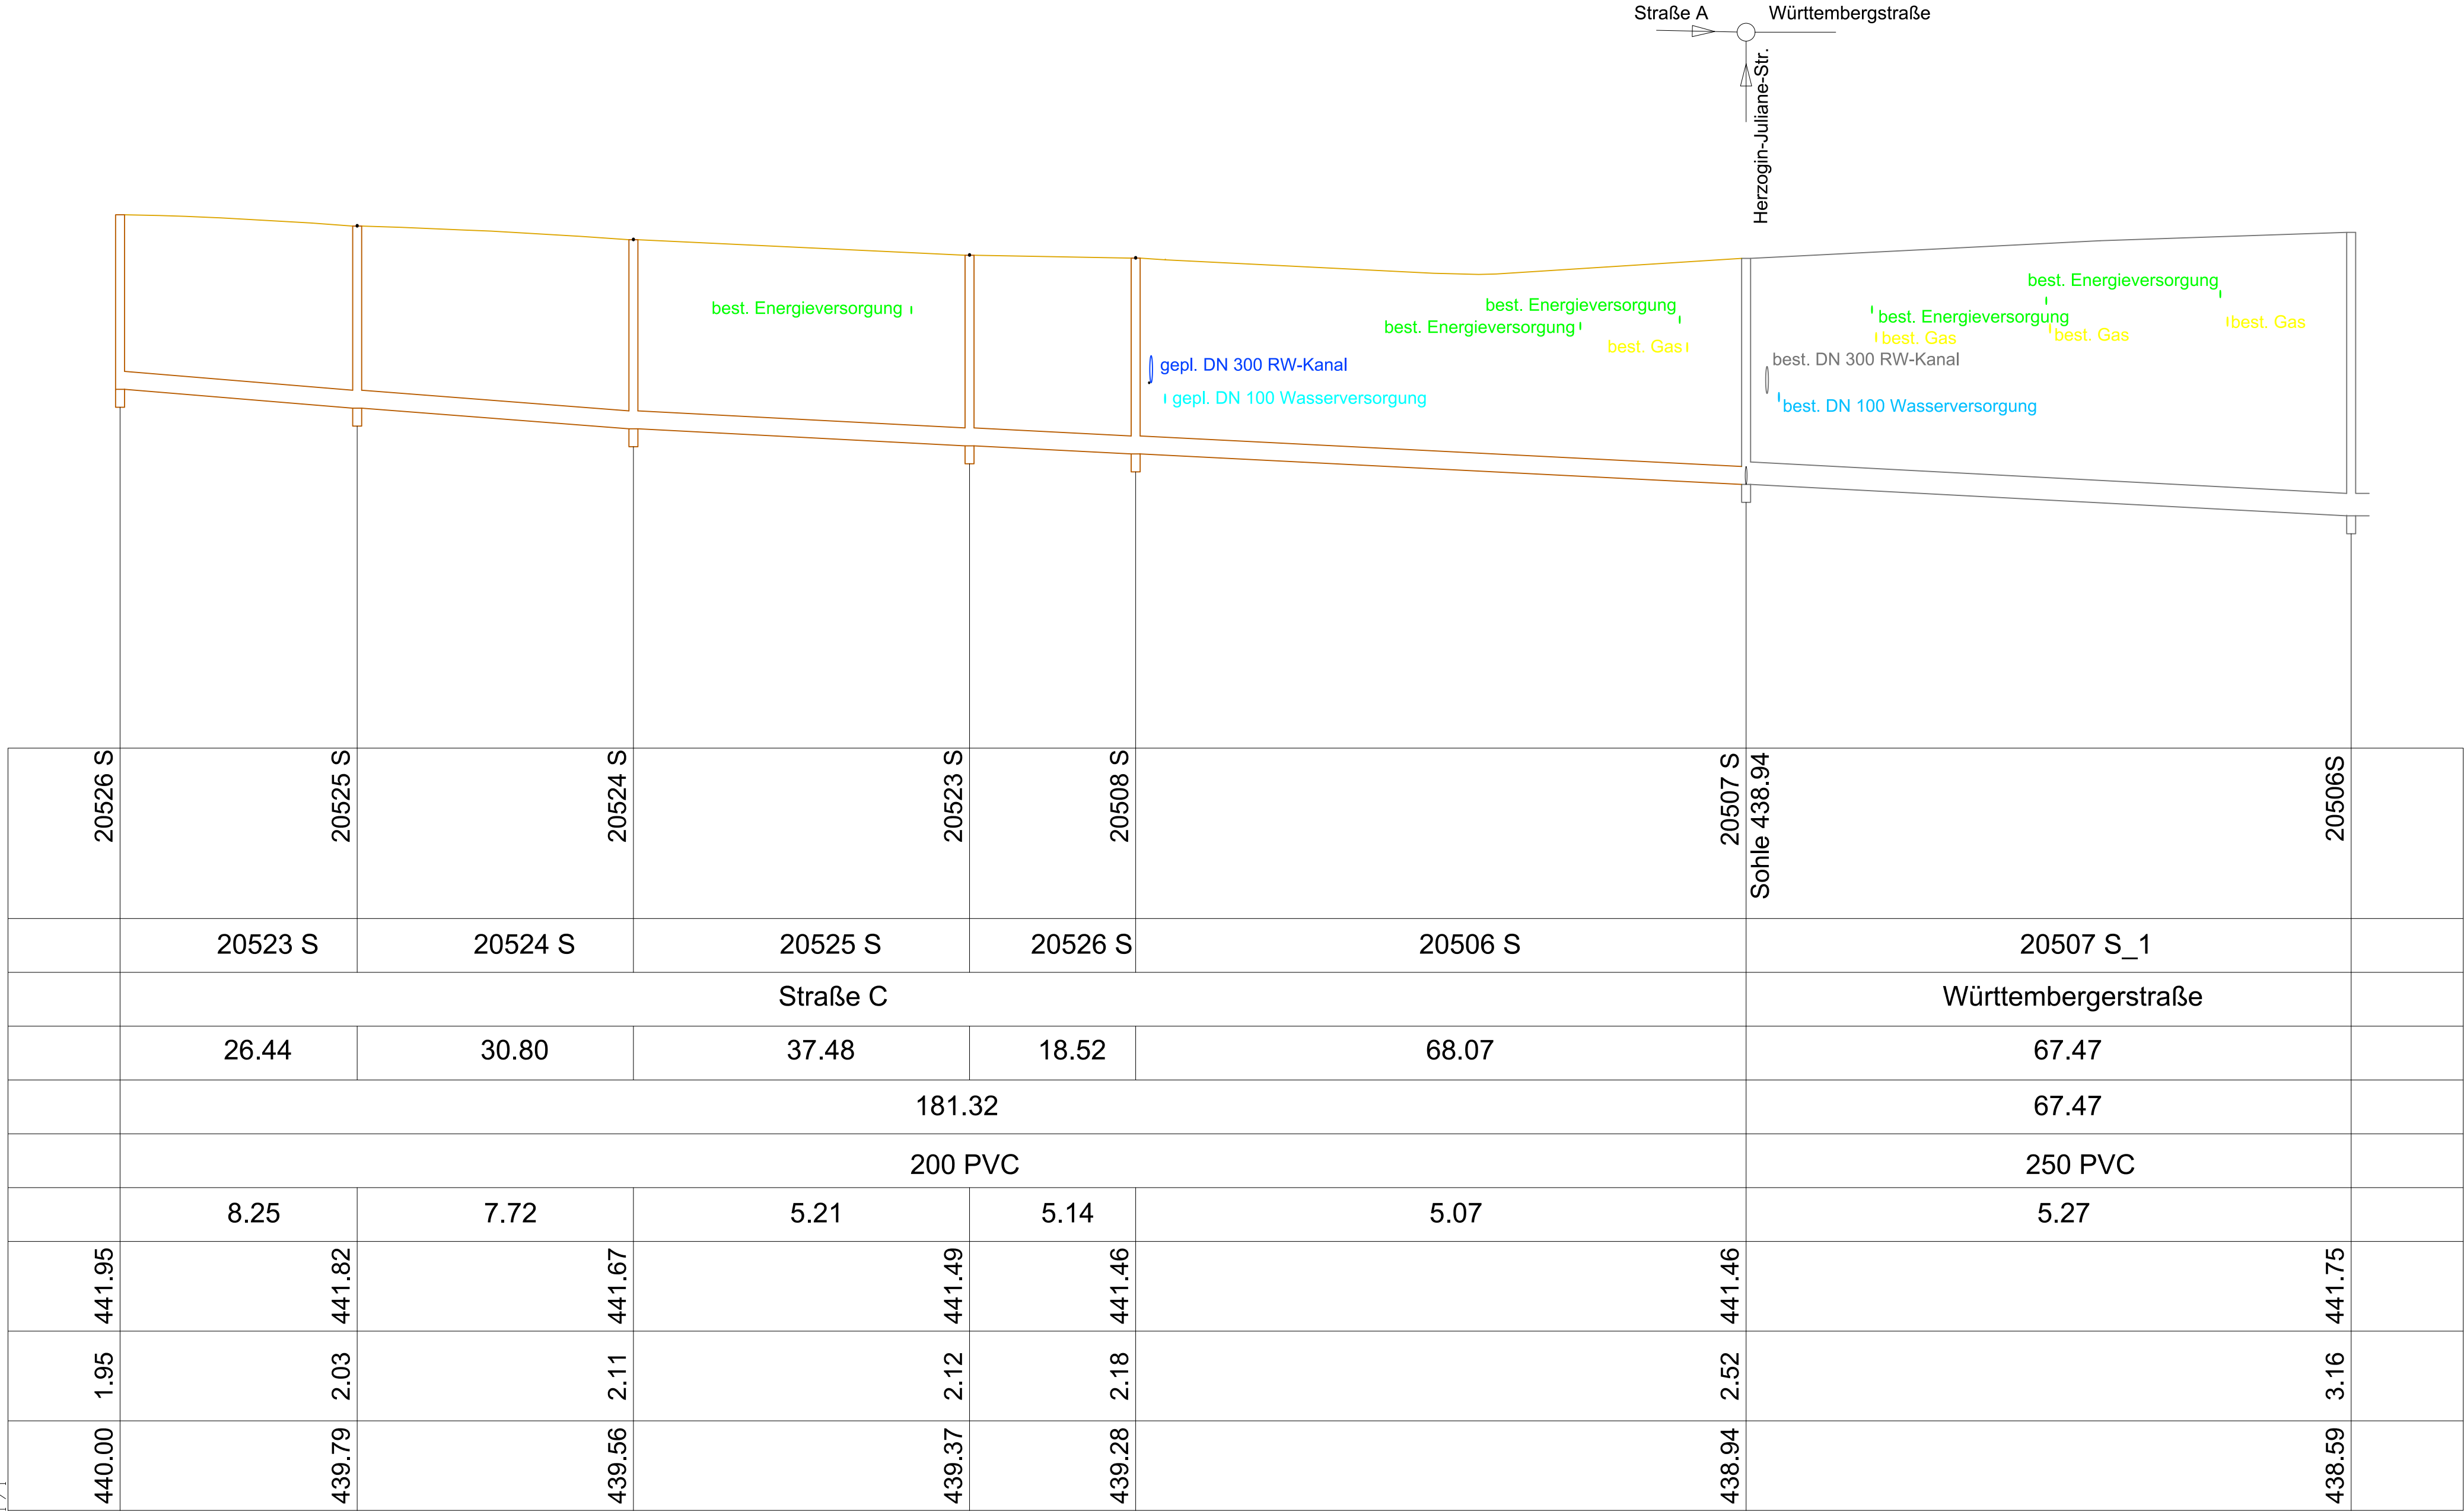

Legende :

Planung:

- Straßenhöhe (geplant)
- Schmutzwasserkanal
- Querung Regenwasserkanal
- Querung Wasserversorgung

Bestand:

- Straßenhöhe (Bestand)
- Schmutzwasserkanal
- Querung Gas
- Querung Energieversorgung
- Querung Wasserversorgung
- Querung Regenwasserkanal

Änderung:		Datum/Name	
Auftraggeber: Gemeinde Sontheim an der Brenz Brenzer Straße 25, D-89567 Sontheim an der Brenz Telefon 07325/17-0 Telefax 07325/17-47		CAD: LS-RW-SW-WV.dwg Größe: 50 / 73	
Vorhaben: Erschließung Baugebiet "Oberer Bogen BA 2"		bearb.	Jan. '17
		gez.	Mai '17
Darstellung: Entwurfsplanung Längsschnitt Schmutzwasserkanal		Planungsstand:	09.05.2017
		Maßstab:	1 : 500/50
		Plan Nr.:	1811.01.17-E06
		Anlagen Nr.:	-
		Index:	-
degen & partner mbb beratende ingenieure			
89304 GÜNZBURG POSTFACH 200251	89312 GÜNZBURG JAHNSTRASSE 1	TELEFON: 08221/3679-0 TELEFAX: 08221/3679-36	info@ibdg.de http://www.ibdg.de

M:\Geodat\1811.01.17 Sontheim_Erschl.Oberer Bogen_BA2\02 Arbeitsdateien (intern)\01 CAD\Rehm\LS-RW-SW-WV.dwg