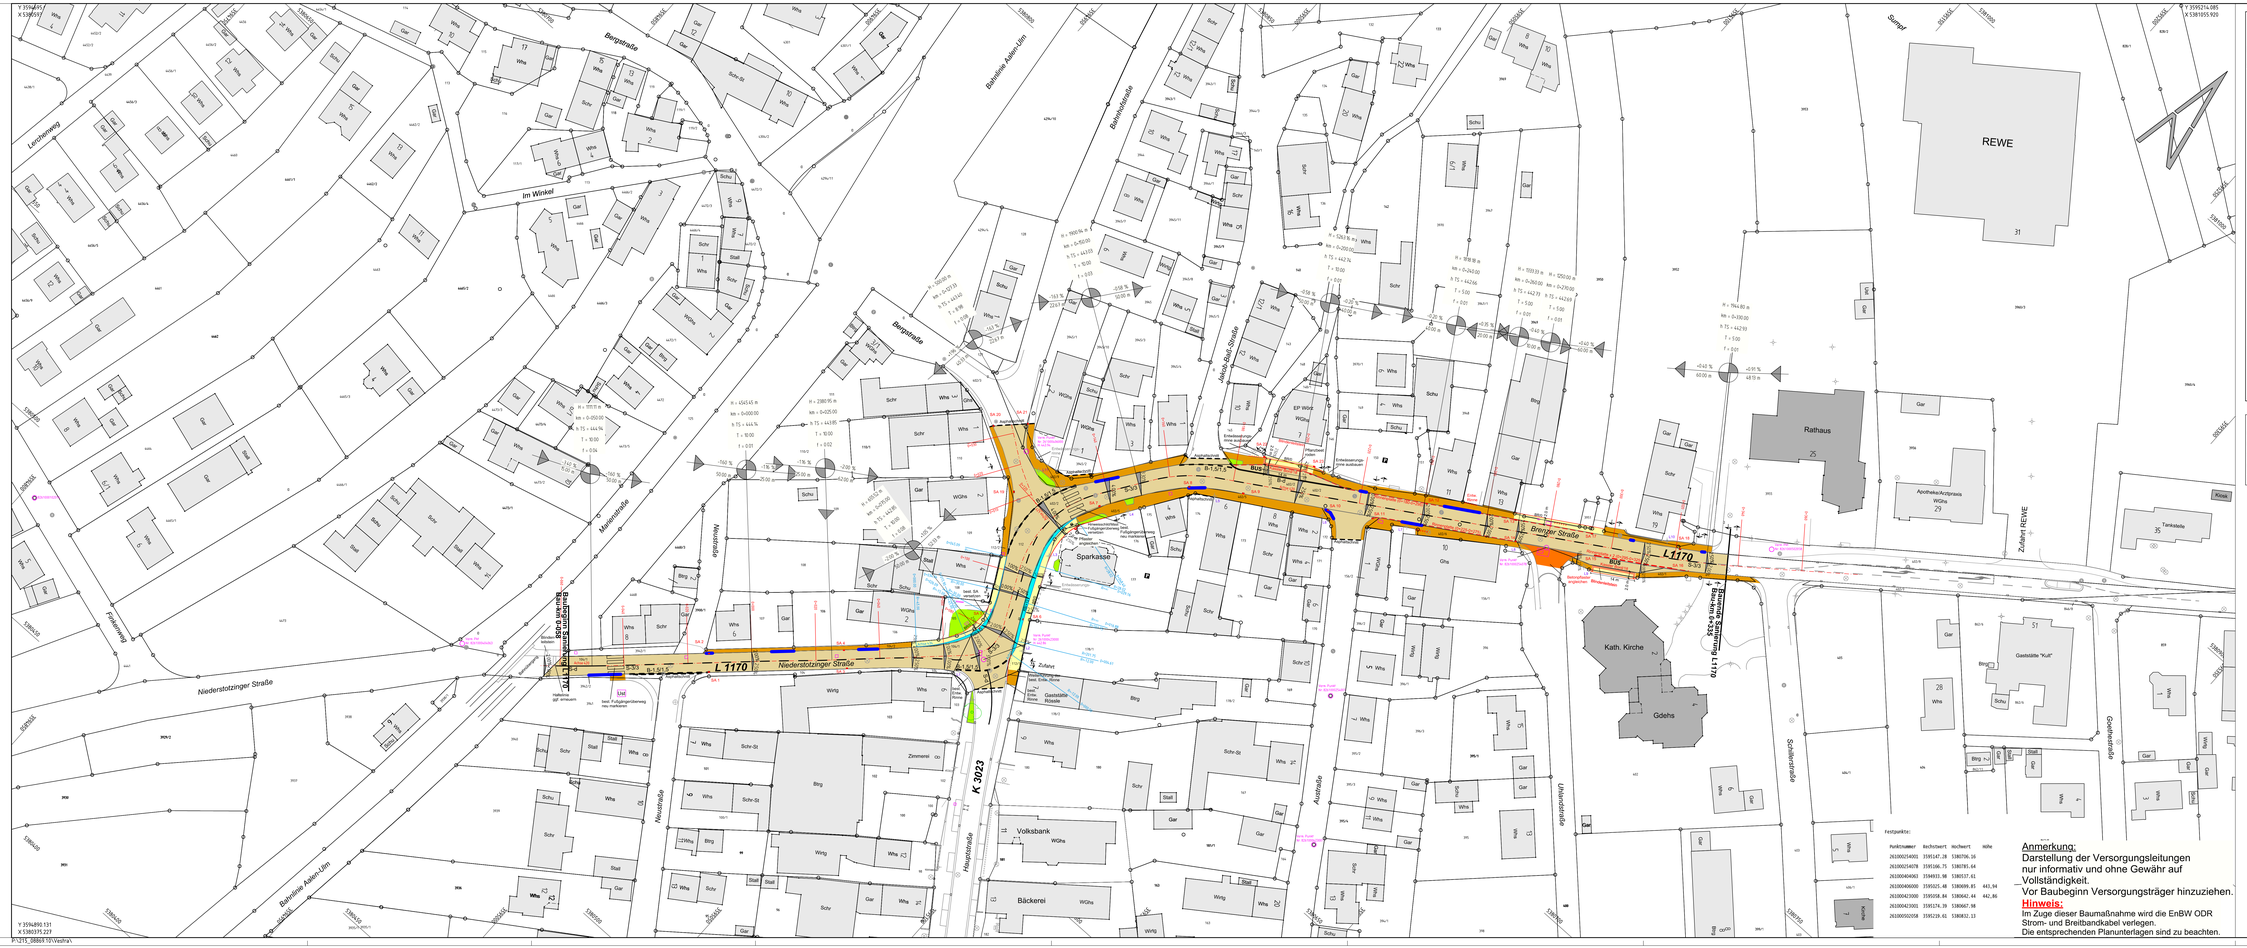
Y 3594891.131
X 5380375.227
Y 3595274.085
X 5381055.920
Y 3594891.131
X 5380375.227
Bergstraße
Lerchenweg
Im Winkel
Bahnstrecke Aalen-Ulm
Bahnhofstraße
Hindenburgstraße
Sumpf
REWE
Rathaus
Apotheke-Arztpraxis
Tankstelle
Zufahrt REWE
Brenzer Straße
L 1170
B-1-5/5
B-3/3
Sparkasse
Gaststätte Rössle
Kath. Kirche
Gdehs
Gaststätte "Kutt"
Gewerbestraße
Schillerstraße
Uhlandstraße
Austraße
Hauptstraße
K 3023
Niederstotzinger Straße
Bäckerei
Volksbank
Hinterstraße
Mühlenstraße
Feuerweg
Ausbau Gehweg
Ausbau Fahrbahndecke
Bauliche Sicherung Fußgängerüberweg
Bauliche Sicherung Fußgängerüberweg
Bauliche Sicherung Fußgängerüberweg