


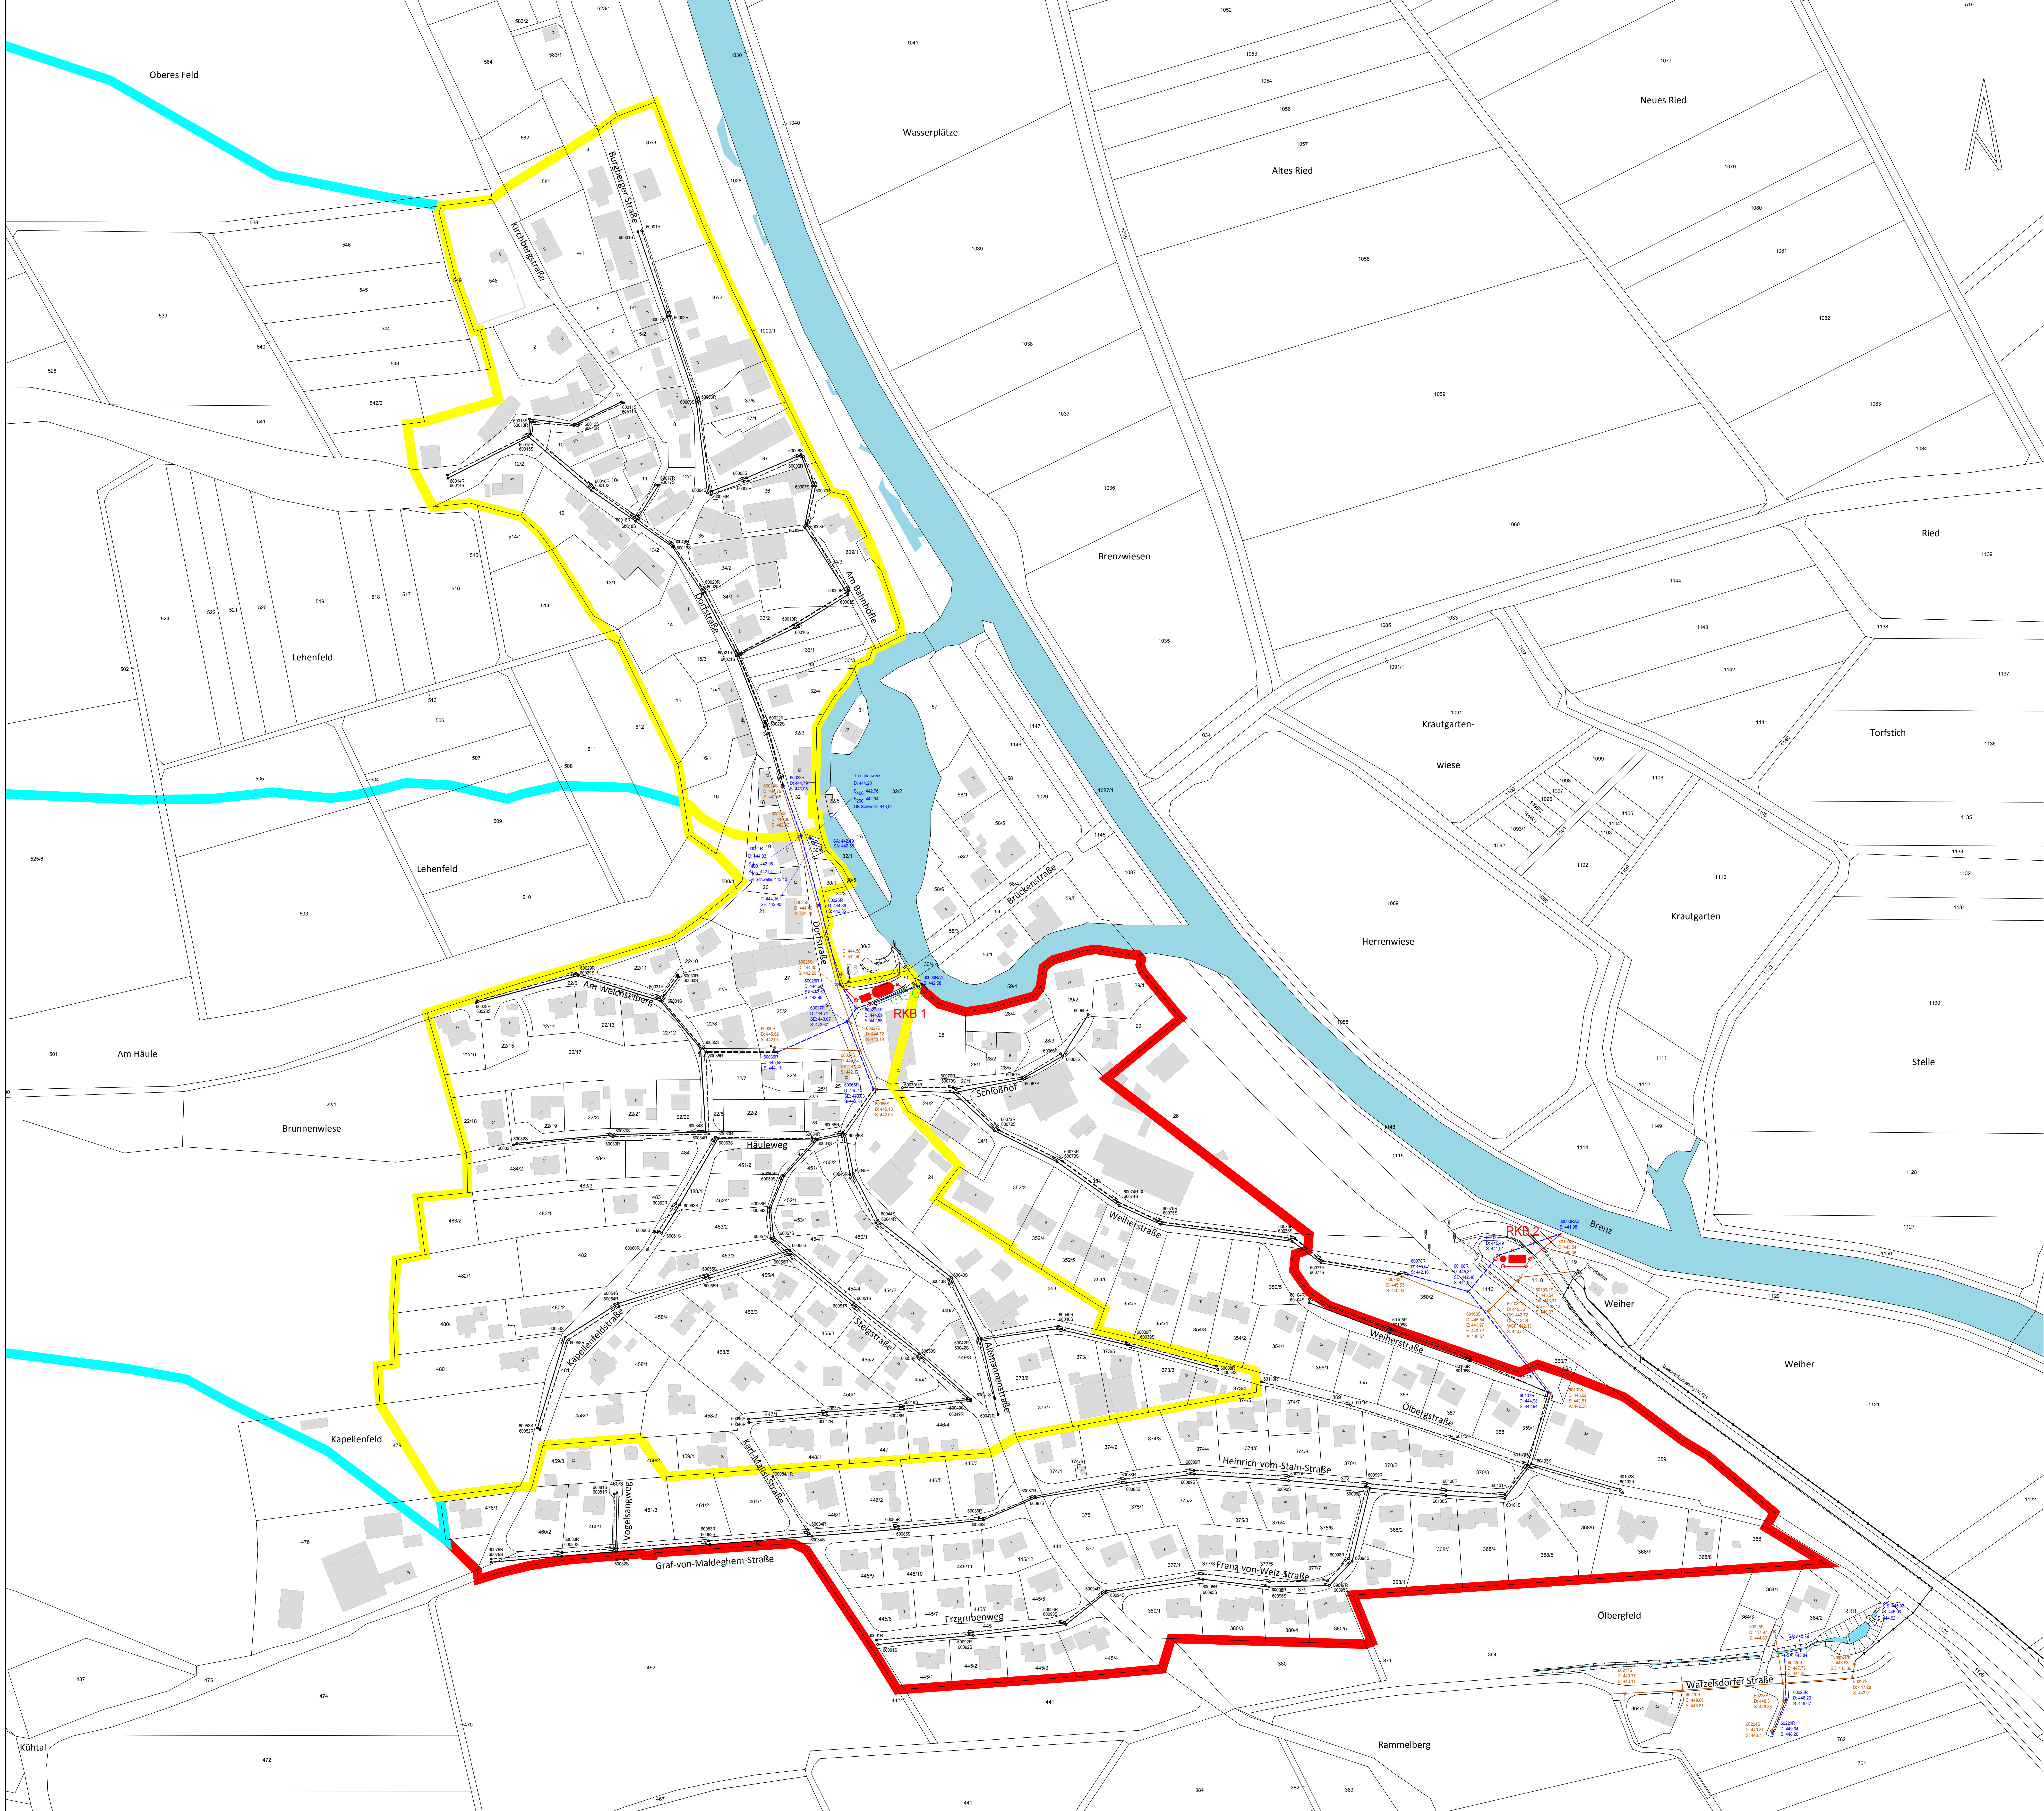

Legende:

- Regenwasserkanal aus EKV
- Regenwasserkanal gemessen September 2017
- Schmutzwasserkanal aus EKV
- Schmutzwasserkanal gemessen September 2017
- Abwasserdruckleitung

Außengebiet $\psi = 0,03$
Innengebiet RKB1 $\psi = 0,55$
Innengebiet RKB2 $\psi = 0,55$



**Wasserrechtliche Einleiterlaubnis
Bergweiler - südliches
Entwässerungsgebiet**

Genehmigungsplanung


**Einzugsgebieteplan
Stand 01.06.2018
M 1:1.000**

Anerkannt:

Sontheim, den ...

Kraut (Bürgermeister)

Unterlage:

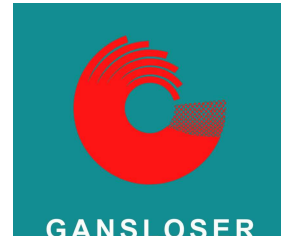

Ingenieurhaus Gansloser
GmbH & Co. KG
Robert-Rosch-Str. 1
89069 Sontheim
Fon 07302 / 9622-0
Fax 07302 / 9622-50
info@gansloser.de
http://www.gansloser.de

Die Unterlage ist urheberrechtlich geschützt. Der Auftraggeber darf die Unterlage in Form oder Inhalt nicht weitergeben, kopieren, reproduzieren, veröffentlichen, sonst durch Dritte bedacht werden kann.

Datum: 28.06.2017

Auftrag: 217.09423.00

Projekt: 217.09423.00

Zeichnung: V08_GLP_1101.dwg

Benennung: BK04

Geprüft:

Freigegeben:

Nr.	Art der Änderung	Datum	Name