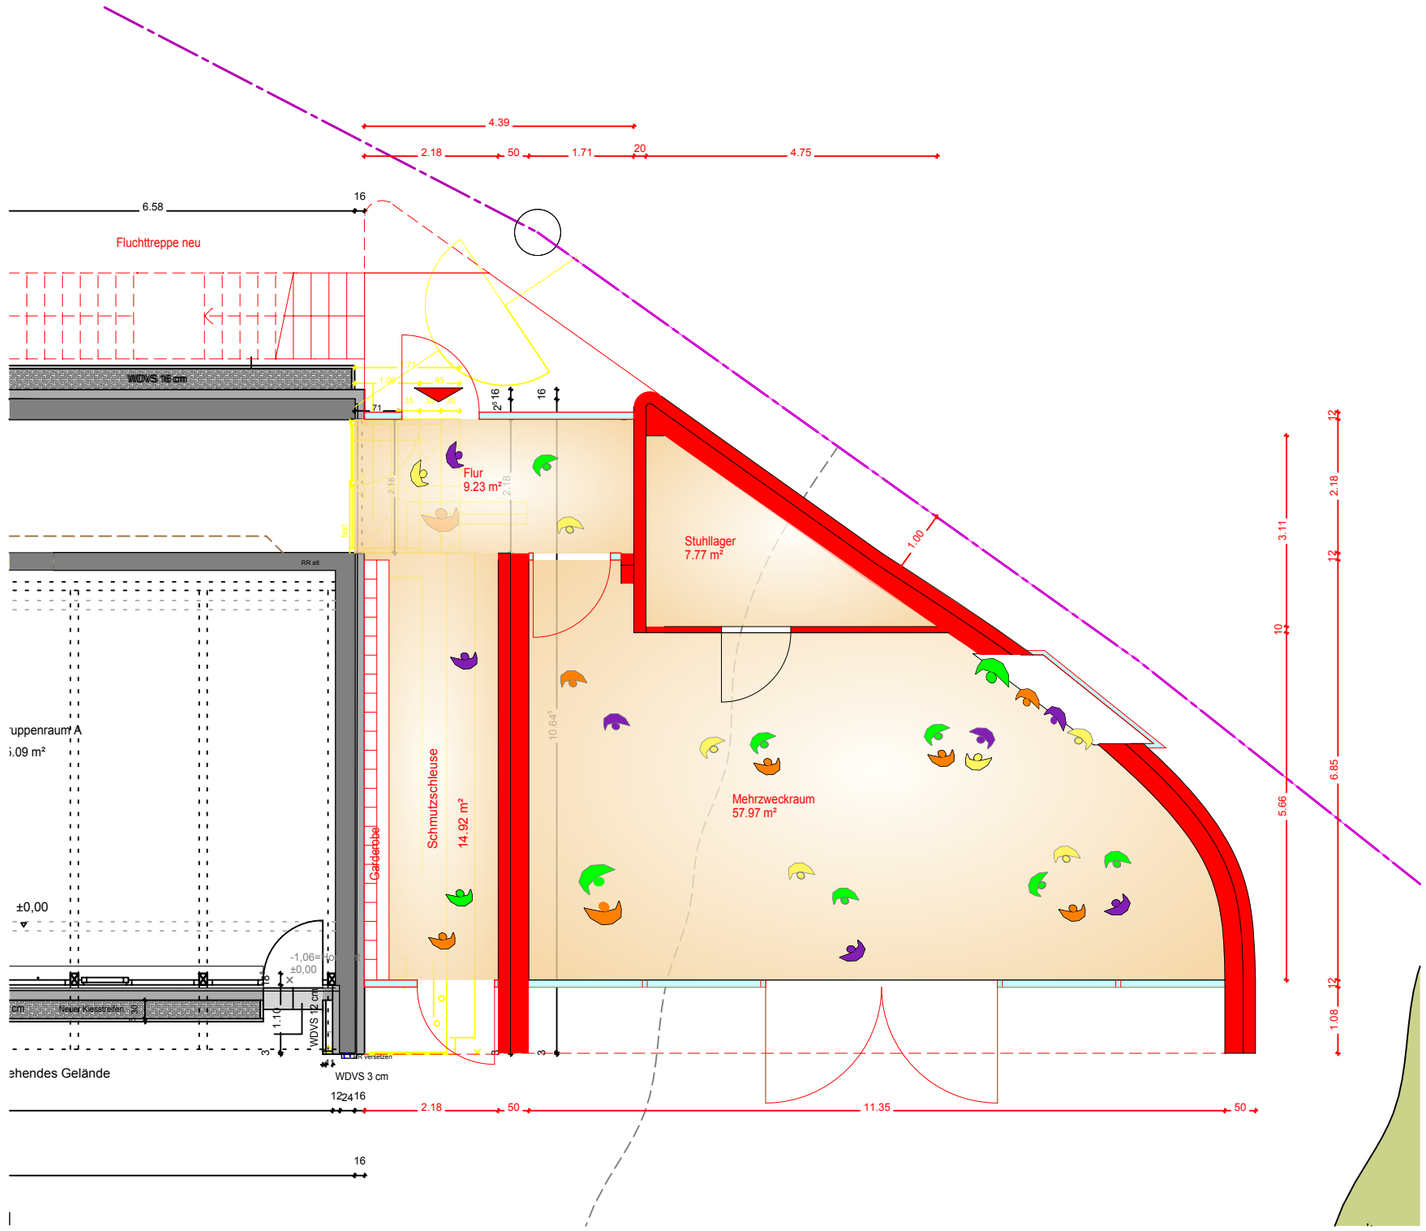

ERWEITERUNG FRANZISKUSKINDERGARTEN SONTHEIM

Mehrzweckraum 1-100 / 22.01.2019 / VB / Hü