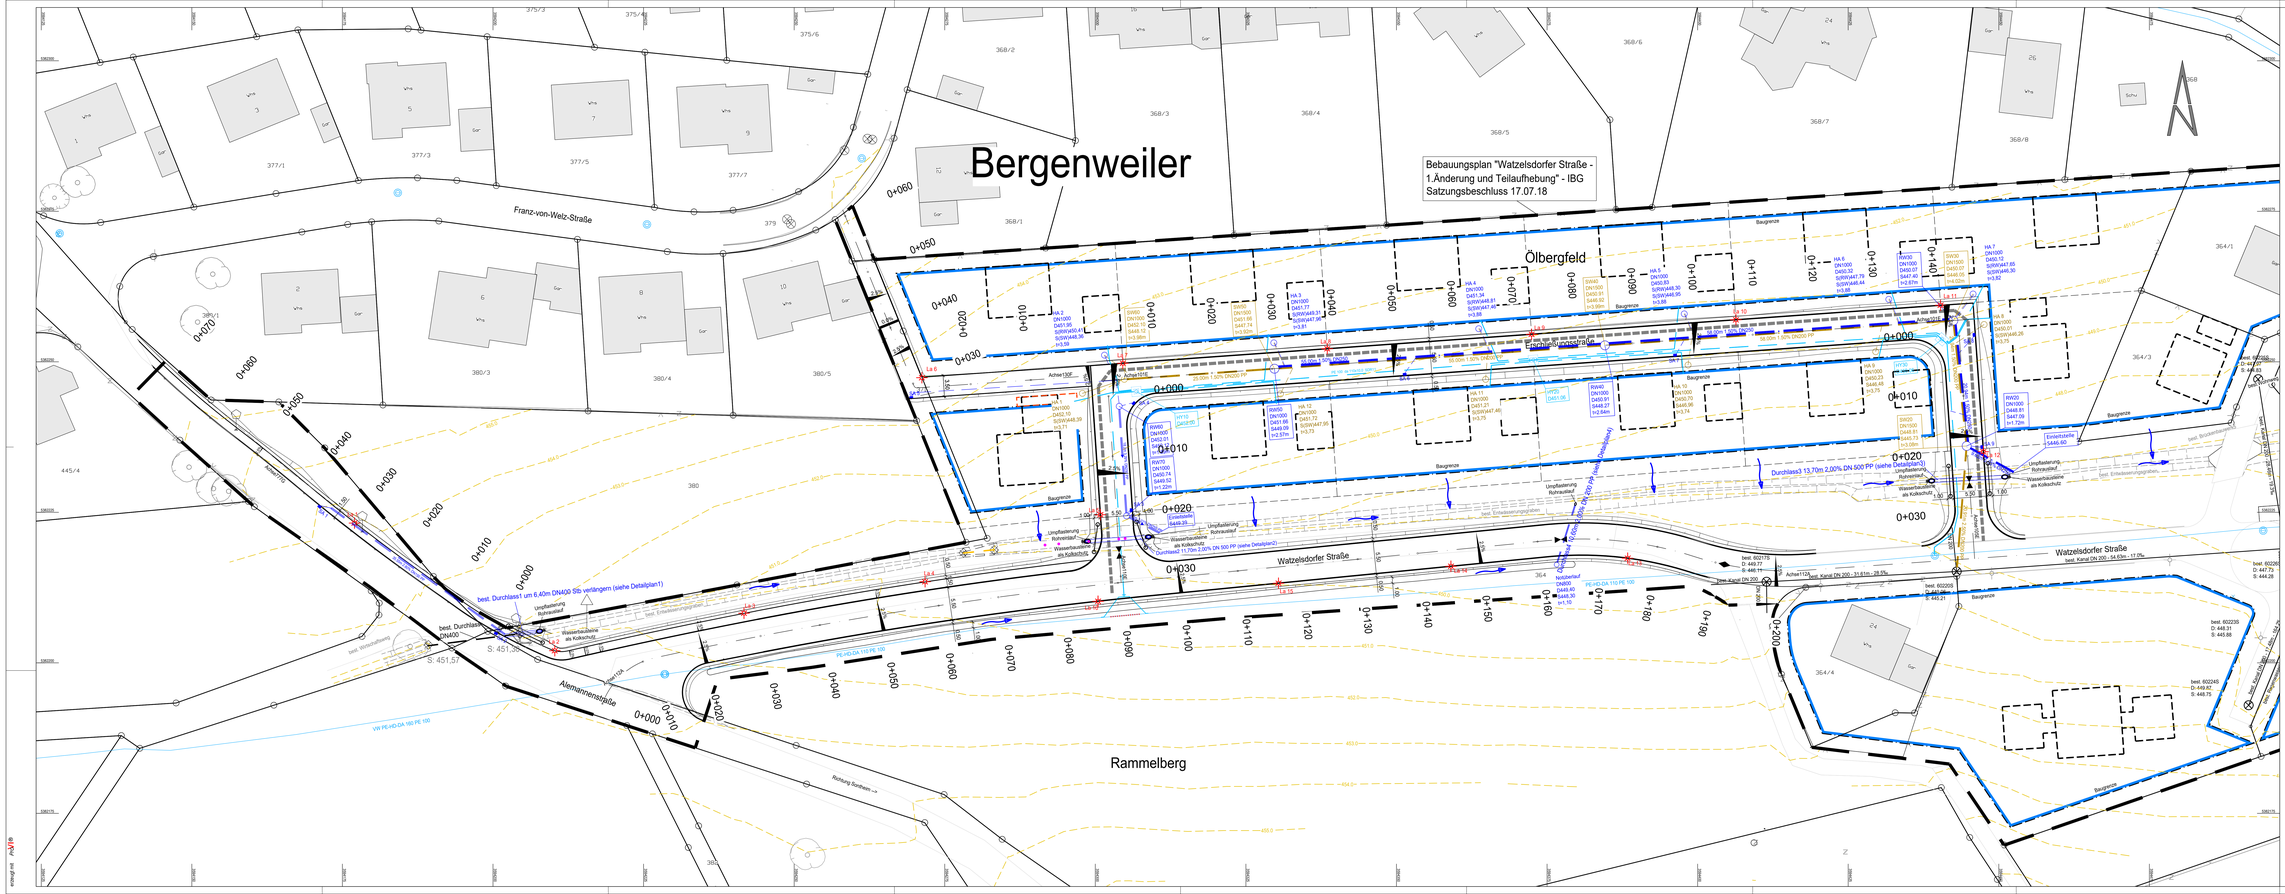
Bergenweiler
Bebauungsplan "Watzelsdorfer Straße - 1.Änderung und Teilaufhebung" - IBG Satzungsbeschluss 17.07.18
Ölbergfeld
Erschließungsstraße
Watzelsdorfer Straße
Franz-von-Welz-Straße
Alemannenstraße
Rammelberg
best. Durchlass1 um 6,40m DN400 Stb verlängern (siehe Detailplan1)
best. Durchlass DN400
Achse110F
Achse130F
Achse1010
Achse1020
